




SEZIONE A-A'

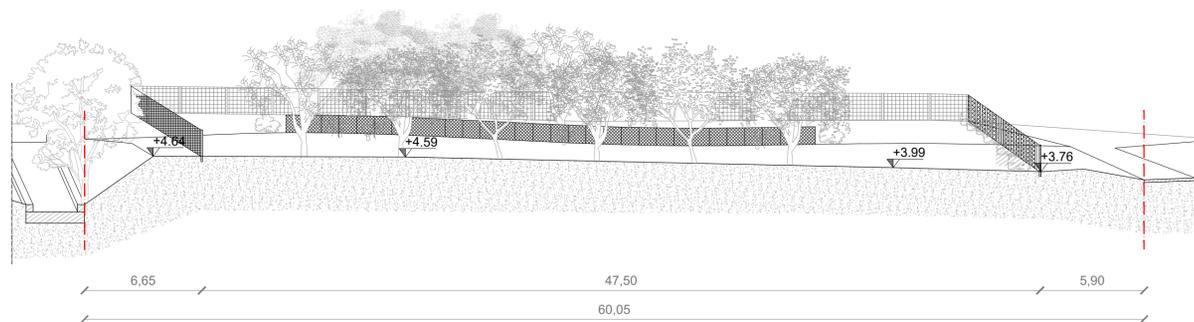

SEZIONE B-B'

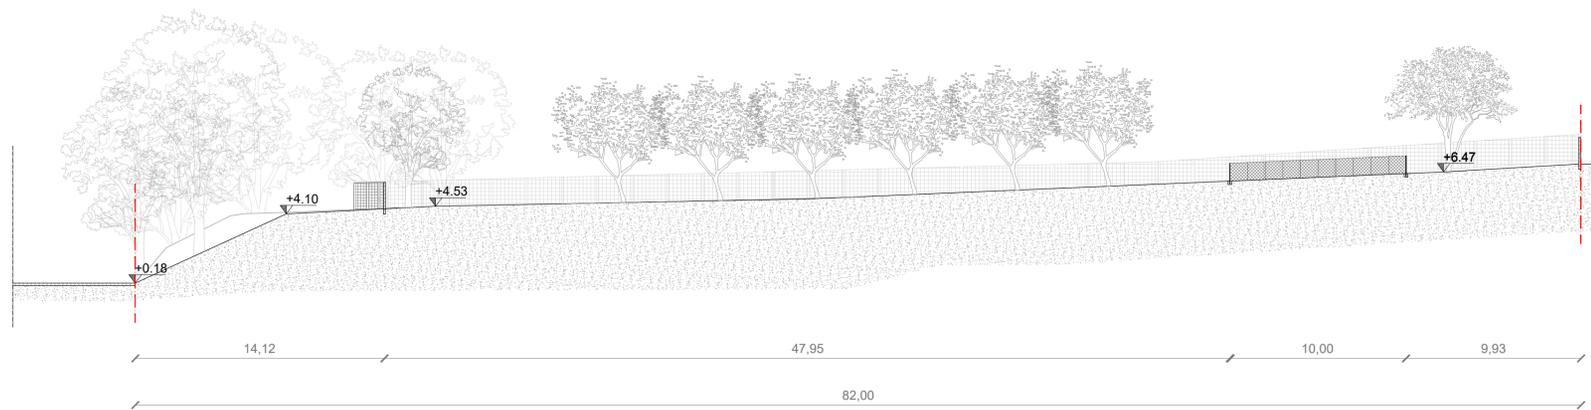

SEZIONE C-C'

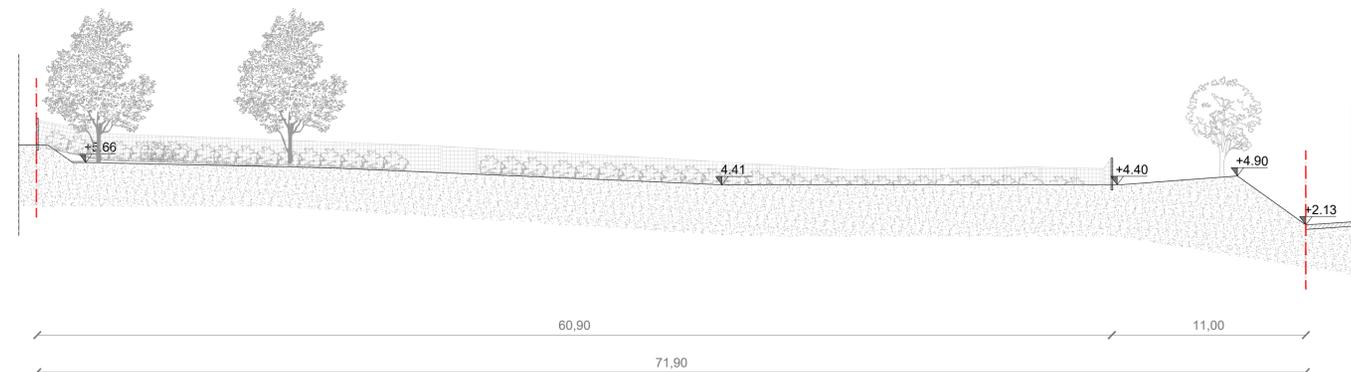

SEZIONE D-D'

**LEGENDA:**

- LA QUOTA ALTIMETRICA RELATIVA 0.00 CORRISPONDE ALLA QUOTA ALTIMETRICA ASSOLUTA 359.89 m s.l.m.
- NORD
- PERIMETRO AREA OGGETTO DI INTERVENTO

Le misure sono sempre da verificare in luogo. L'appaltatore è tenuto a comunicare per iscritto alla DL ogni eventuale differenza riscontrata tra lo stato dei luoghi e la documentazione progettuale, al fine di ricevere dalla DL le opportune indicazioni per l'esecuzione delle lavorazioni.

I presenti elaborati non sono da intendersi quali disegni costruttivi, il cui sviluppo è a onere e cura dell'appaltatore. Le informazioni in merito alle reti e sottoservizi (tracciati e relativi dispositivi e accessori) hanno carattere informativo. Pertanto, al fine di evitare possibili danni durante l'esecuzione delle opere, prima di iniziare i lavori l'appaltatore ha l'onere di accertare l'effettiva posizione dei tracciati e dei dispositivi e accessori delle reti e sottoservizi esistenti, nonché di tutti gli allacciamenti alle utenze anche tramite rilievi con le unità operative dei vari enti interessati.

Considerato che alla DL, ai professionisti incaricati dall'amministrazione comunale e al personale comunale non è richiesta presenza continuativa in cantiere, la piena responsabilità del materiale utilizzato, di ogni singola lavorazione ed esecuzione di ogni opera nel rispetto del progetto esecutivo, delle normative vigenti e della regola dell'arte (independemente quindi dall'accettazione dei materiali, delle forniture e delle singole lavorazioni da parte della DL) è in ogni caso da imputarsi all'appaltatore, che dovrà provvedere tramite la propria organizzazione ed il proprio personale tecnico e di cantiere a garantire la corretta esecuzione di tutto quanto affidato nell'appalto e/o ordinato dalla DL/RUP.

COMUNE DI CASLINO D'ERBA  
Piazza della Vittoria 1 - 22030 - CASLINO D'ERBA (CO)  
Tel. 031/621033 - Fax 031/622719  
C.F. e P.IVA: 00673790135  
PEC: comune.caslinoerba@pec.como.it

Finanziato dall'Unione europea  
NextGenerationEU  
MINISTERO DELLA CULTURA  
PNRR M1C3I2.1

**COMUNE DI CASLINO D'ERBA**  
Piazza della Vittoria, 1  
22030 - CASLINO D'ERBA (CO)

**PROGETTO LOCALE DI RIGENERAZIONE CULTURALE E SOCIALE**  
**ATTRATIVITA' DEI BORGHI - LINEA B**  
**PROGETTI DI RIGENERAZIONE CULTURALE E SOCIALE**  
**DEI PICCOLI BORGHI STORICI**  
**PNRR M1C3 - INVESTIMENTO 2.1**  
**CUP: E53D22000270006**

**PROGETTO DEFINITIVO - ESECUTIVO**  
**CAPO 1 - RIQUALIFICAZIONE TERRENO VIA PER CASLINO - VIA PER ASSO**

Tavola:	Oggetto Tavola:
<b>1_02-TEC_08</b>	PROGETTO: SEZIONI, PROSPETTI
scala 1:200	N.B. VERIFICARE LE MISURE IN LUOGO

Revisione	Data	Descrizione
0	22.06.2023	PRIMA EMISSIONE

il responsabile area tecnica  
Geom. Gentilio Croci

estensori  
R Prof. Arch. Elisa C. Cattaneo  
T via Fabio Filzi 2, 20124 Milano  
P elisacattaneo.com

il responsabile del procedimento  
Geom. Gentilio Croci

Prof. Arch. Elisa C. Cattaneo (capogruppo mandataria)  
Degli Esposti Architetti S.r.l. (mandante)  
Arch. Daniele Ceppi (mandante)

legale rappresentante capogruppo mandataria  
integratore prestazioni specialistiche  
Prof. Arch. Elisa C. Cattaneo