



- LEGENDA**
1. CUBETTI DI PORFIDO 6/8CM "AD ARCHI CONTRASTANTI" POSATI SU LETTO DI SABBIA E CEMENTO
 2. CUBETTI DI PORFIDO 6/8CM "AD ARCHI CONCENTRICI" POSATI SU LETTO DI SABBIA E CEMENTO
 3. CUBETTI DI PORFIDO 6/8CM "A FILE PARALLELE" POSATI SU LETTO DI SABBIA E CEMENTO
 4. BINDERI IN PORFIDO 10x8CM, LUNGHEZZA A CORRERE, POSATI SU MALTA DI CEMENTO
 5. LASTRE IN PORFIDO LARGHEZZA 25CM A CORRERE SP. 6/8CM POSATE SU MALTA DI CEMENTO
 6. LASTRE IN PIETRA DI LUSERNA LARGHEZZA 25CM A CORRERE SP. 6/8CM POSATE SU LETTO DI SABBIA E CEMENTO
 7. BINDERI IN GRANITO BIANCO DI MONTORFANO 10x8CM LUNGHEZZA A CORRERE, POSATI SU MALTA DI CEMENTO
- I.P. NUOVO CHIUSINO ILLUMINAZIONE PUBBLICA 60x60 CM
 E NUOVO CHIUSINO ENEL 60x60 CM
 T NUOVO CHIUSINO TELECOM 60x60 CM

Le misure sono sempre da verificare in luogo. L'appaltatore è tenuto a comunicare per iscritto alla DL ogni eventuale difformità riscontrata tra lo stato dei luoghi e la documentazione progettuale, al fine di ricevere dalla DL le opportune indicazioni per l'esecuzione delle lavorazioni.

I presenti elaborati non sono da intendersi quali disegni costruttivi, il cui sviluppo è a onere e cura dell'appaltatore. Le informazioni in merito alle reti e sottoservizi (tracciati e relativi dispositivi e accessori) hanno carattere informativo. Pertanto, al fine di evitare possibili danni durante l'esecuzione delle opere, prima di iniziare i lavori l'appaltatore ha l'onere di accertare l'effettiva posizione dei tracciati e dei dispositivi e accessori delle reti e sottoservizi esistenti, nonché di tutti gli allacciamenti alle utenze anche tramite rilievi con le unità operative dei vari enti interessati.

Considerato che alla DL, ai professionisti incaricati dall'amministrazione comunale e al personale comunale non è richiesta presenza continuativa in cantiere, la piena responsabilità del materiale utilizzato, di ogni singola lavorazione ed esecuzione di ogni opera nel rispetto del progetto esecutivo, delle normative vigenti e della regola dell'arte (indipendentemente quindi dall'accettazione dei materiali, delle forniture e delle singole lavorazioni da parte della DL) è in ogni caso da imputarsi all'appaltatore, che dovrà provvedere tramite la propria organizzazione ed il proprio personale tecnico e di cantiere a garantire la corretta esecuzione di tutto quanto affidato nell'appalto e/o ordinato dalla DL/RUP.

Il presente elaborato non riporta indicazioni in merito ai giunti di dilatazione, da considerarsi inclusi nella lavorazione, come anche eventuali fori di drenaggio ove necessario, il tutto da effettuarsi da parte dell'appaltatore secondo la regola dell'arte.



COMUNE DI CASLINO D'ERBA
 Piazza della Vittoria 1 - 22030 - CASLINO D'ERBA (CO)
 Tel. 031/621033 - Fax 031/622719
 C.F. e P.IVA: 00673790135
 PEC: comune.casinoderba@pec.como.it



COMUNE DI CASLINO D'ERBA
 Piazza della Vittoria, 1
 22030 - CASLINO D'ERBA (CO)

PROGETTO LOCALE DI RIGENERAZIONE CULTURALE E SOCIALE
 ATTRATTIVITA' DEI BORGHI - LINEA B
 PROGETTI DI RIGENERAZIONE CULTURALE E SOCIALE DEI PICCOLI BORGHI STORICI
 PNRR M1C3 - INVESTIMENTO 2.1
 CUP: E53D22000270006

PROGETTO DEFINITIVO - ESECUTIVO
 CAPO 4.c.1 - RIQUALIFICAZIONE E RIFACIMENTO PAVIMENTAZIONE TRATTO VIA S. AMBROGIO

Tavola:	Oggetto Tavola:
4.c.1_02-TEC_03	PROGETTO: PLANIMETRIA TRATTO 4.c.1 VIA SANT'AMBROGIO
scala 1:100	N.B.: VERIFICARE LE MISURE IN LUOGO

Revisione	Data	Descrizione
0	29.08.2023	PRIMA EMISSIONE
1	16.08.2023	AGGIORNAMENTO





il responsabile area tecnica
 Geom. Gentilio Croci

estensori
 R Prof. Arch. Elisa C. Cattaneo
 T via Fabio Filzi 2, 20124 Milano
 P elisacattaneo.com

il responsabile del procedimento
 Geom. Gentilio Croci

Prof. Arch. Elisa C. Cattaneo (capogruppo mandataria)
 Degli Esposti Architetti S.r.l. (mandante)
 Arch. Daniele Ceppi (mandante)

legale rappresentante capogruppo mandataria
 integratore prestazioni specialistiche
 Prof. Arch. Elisa C. Cattaneo

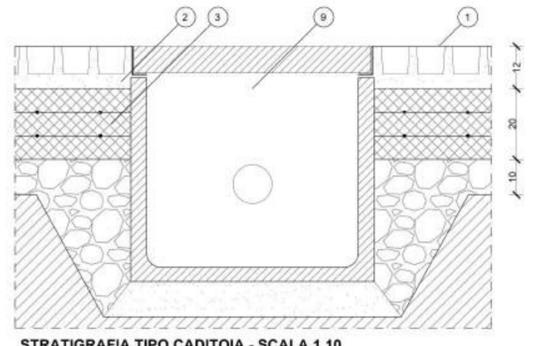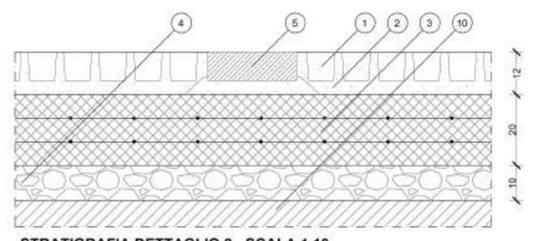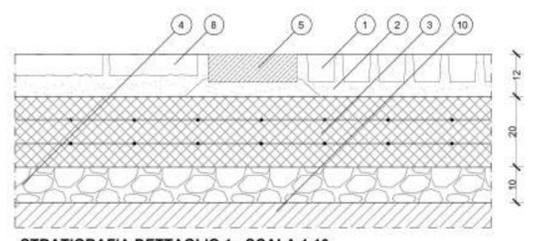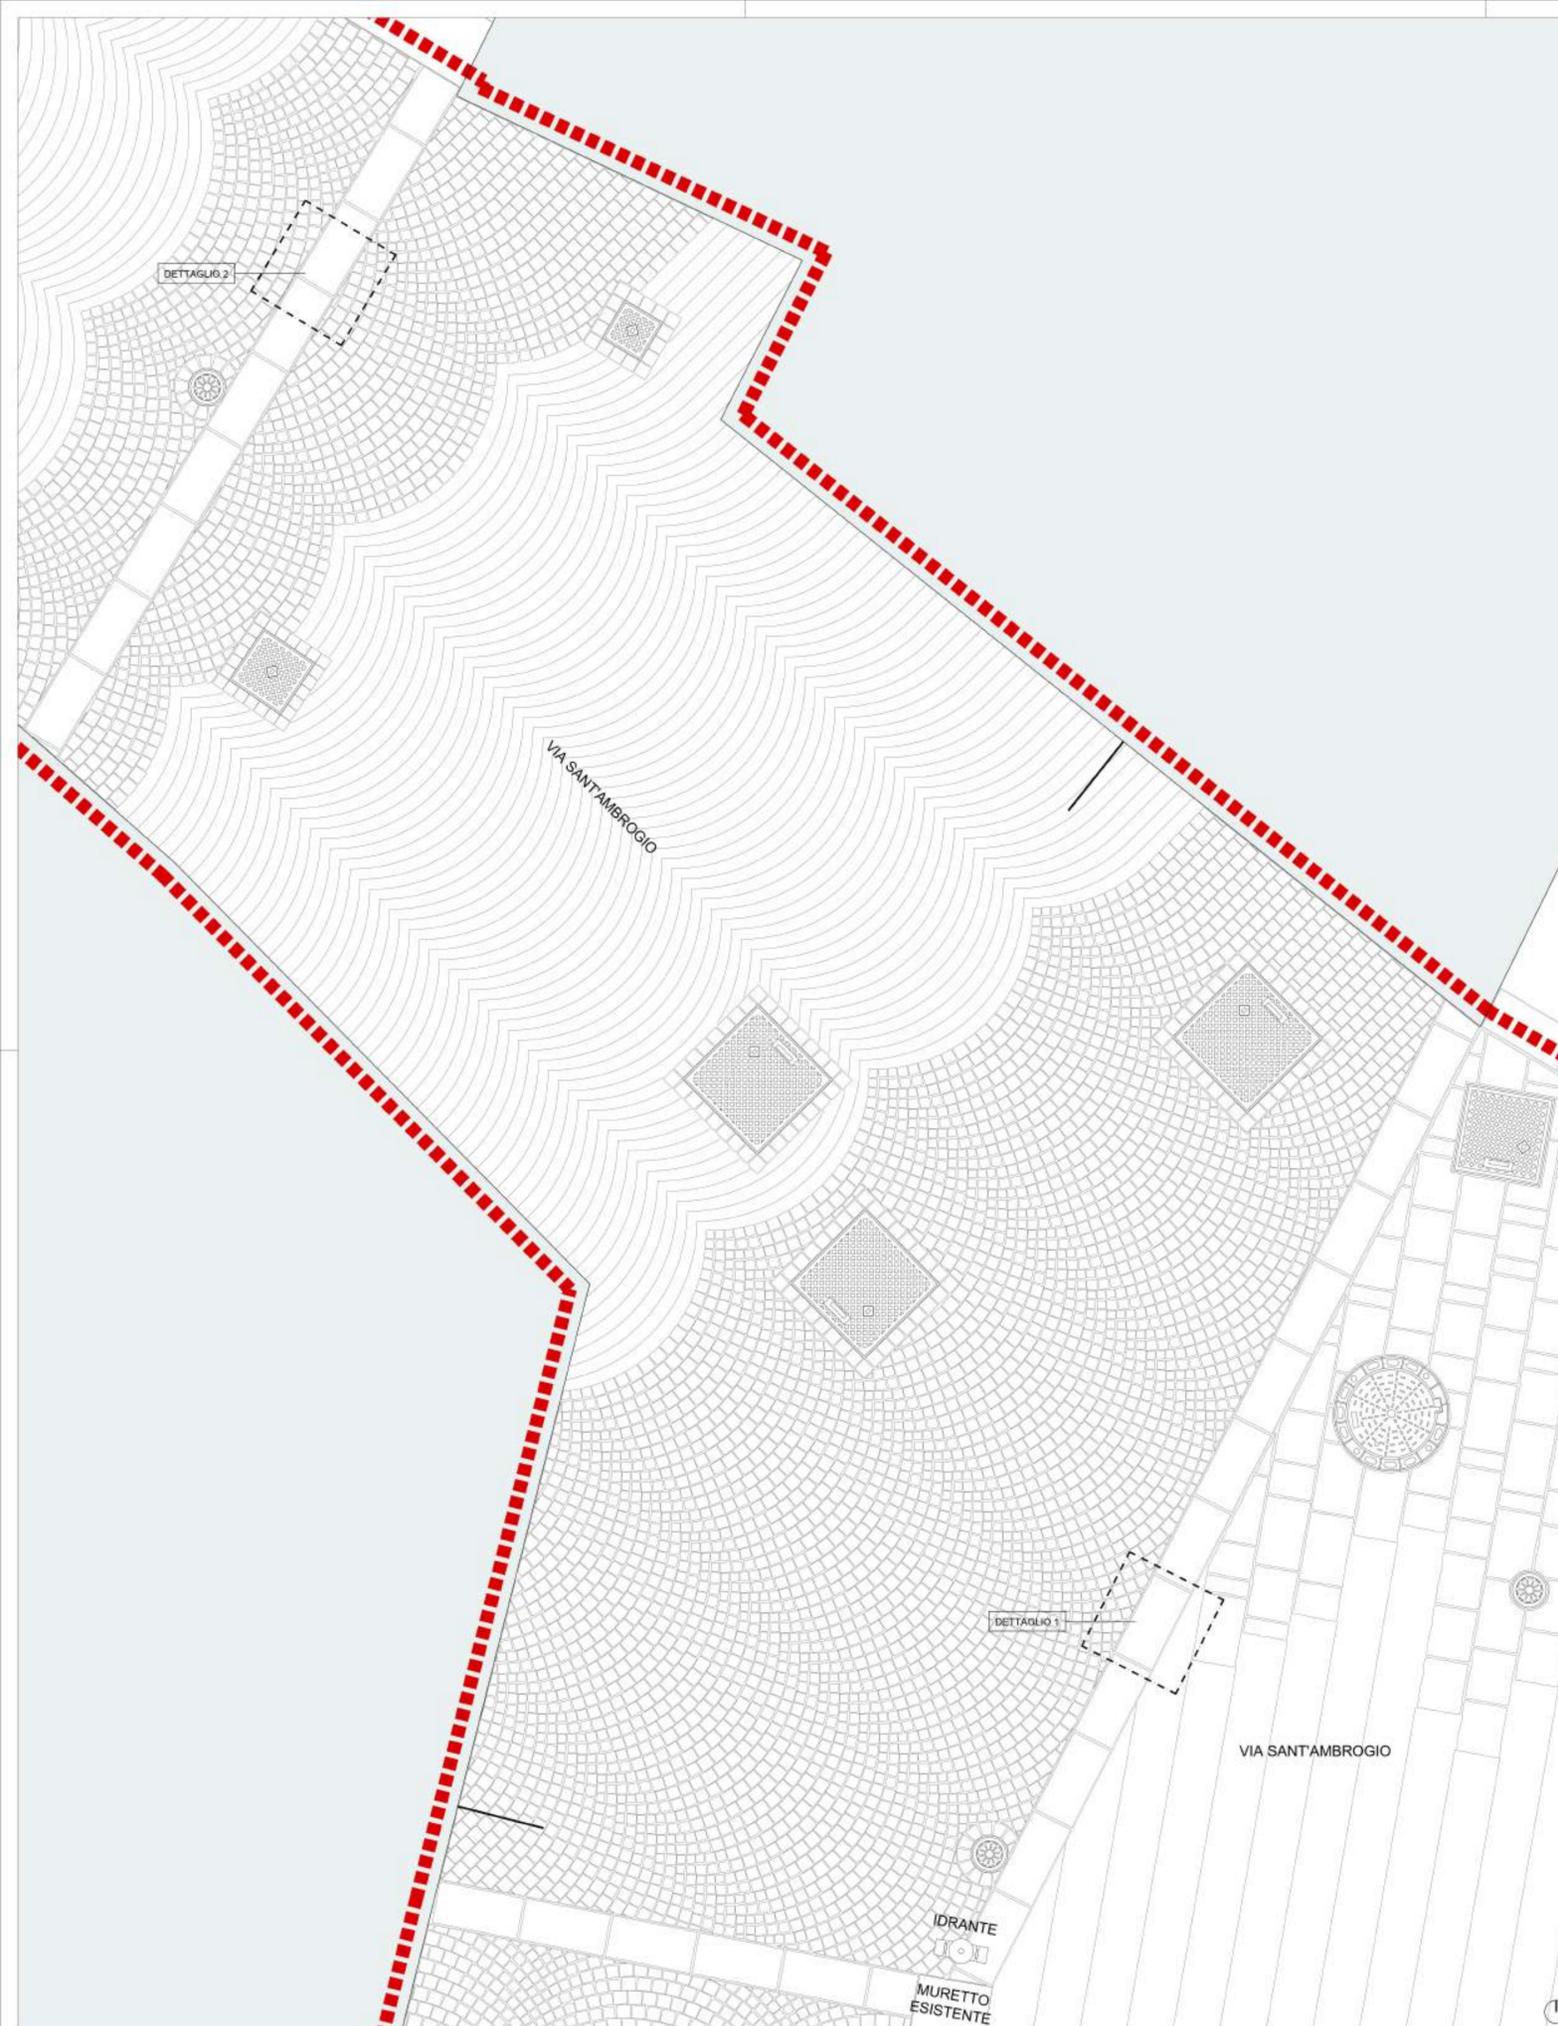

- LEGENDA**
- 1 CUBETTI DI PORFIDO 6/8CM "AD ARCHI CONTRASTANTI" POSATI SU LETTO DI SABBIA E CEMENTO
 - 2 STRATO DI ALLETTAMENTO IN SABBIA E CEMENTO
 - 3 MASSETTO IN CLS, SPESSORE 20 cm CON DOPPIA RETE ELETTROSALDATA MAGLIA 20x20 cm Ø6
 - 4 MASSICIATA, SP. 10 CM
 - 5 LASTRE IN PORFIDO LARGHEZZA 25CM A CORRERE SP. 6/8CM POSATE SU MALTA DI CEMENTO
 - 6 BINDERI IN PORFIDO 10x8CM, LUNGHEZZA A CORRERE, POSATI SU MALTA DI CEMENTO
 - 7 BINDERI IN GRANITO BIANCO DI MONTORFANO 10x8CM, LUNGHEZZA A CORRERE, POSATI SU MALTA DI CEMENTO
 - 8 LASTRE IN PIETRA DI LUBERNA A CORRERE LARGHEZZA 25CM A CORRERE SP. 6/8CM POSATE SU LETTO DI SABBIA E CEMENTO
 - 9 POZZETTO PREFABBRICATO IN CLS DIMENSIONE INTERNA 60 x 60cm CONCHIUSIVO IN GHISA
 - 10 SUPPORTO STRADALE ESISTENTE
- PERIMETRO CAPO 4

Le misure sono sempre da verificare in luogo. L'appaltatore è tenuto a comunicare per iscritto alla DL ogni eventuale difformità riscontrata tra lo stato dei luoghi e la documentazione progettuale, al fine di ricevere dalla DL le opportune indicazioni per l'esecuzione delle lavorazioni.

I presenti elaborati non sono da intendersi quali disegni costruttivi, il cui sviluppo è a onere e cura dell'appaltatore. Le informazioni in merito alle reti e sottoservizi (tracciati e relativi dispositivi e accessori) hanno carattere informativo. Pertanto, al fine di evitare possibili danni durante l'esecuzione delle opere, prima di iniziare i lavori l'appaltatore ha l'onere di accertare l'effettiva posizione dei tracciati e dei dispositivi e accessori delle reti e sottoservizi esistenti, nonché di tutti gli allacciamenti alle utenze anche tramite rilievi con le unità operative dei vari enti interessati.

Considerato che alla DL, ai professionisti incaricati dall'amministrazione comunale e al personale comunale non è richiesta presenza continuativa in cantiere, la piena responsabilità del materiale utilizzato, di ogni singola lavorazione ed esecuzione di ogni opera nel rispetto del progetto esecutivo, delle normative vigenti e della regola dell'arte (independentemente quindi dall'accettazione dei materiali, delle forniture e delle singole lavorazioni da parte della DL) è in ogni caso da imputarsi all'appaltatore, che dovrà provvedere tramite la propria organizzazione ed il proprio personale tecnico e di cantiere a garantire la corretta esecuzione di tutto quanto affidato nell'appalto e/o ordinato dalla DL/RUP.

Il presente elaborato non riporta indicazioni in merito ai giunti di dilatazione, da considerarsi inclusi nella lavorazione, come anche eventuali fori di drenaggio ove necessario, il tutto da effettuarsi da parte dell'appaltatore secondo la regola dell'arte.

COMUNE DI CASLINO D'ERBA
Piazza della Vittoria 1 - 22030 - CASLINO D'ERBA (CO)
Tel. 031/621033 - Fax 031/622719
C.F. e P.IVA: 00673790135
PEC: comune.caslinoerba@pec.como.it

Finanziato dall'Unione europea
NextGenerationEU
MINISTERO DELLA CULTURA
PNRR M1C3I2.1

COMUNE DI CASLINO D'ERBA
Piazza della Vittoria, 1
22030 - CASLINO D'ERBA (CO)

PROGETTO LOCALE DI RIGENERAZIONE CULTURALE E SOCIALE
ATTRATTIVITA' DEI BORGHI - LINEA B
PROGETTI DI RIGENERAZIONE CULTURALE E SOCIALE
DEI PICCOLI BORGHI STORICI
PNRR M1C3 - INVESTIMENTO 2.1
CUP: E53D22000270006

PROGETTO DEFINITIVO - ESECUTIVO
CAPO 4.c.1 - RIQUALIFICAZIONE E RIFACIMENTO
PAVIMENTAZIONE TRATTO VIA S. AMBROGIO

Tavola:		Oggetto Tavola:	
4.c.1_02-TEC_04		PROGETTO: PARTICOLARI TRATTO 4.c.1 VIA SANT'AMBROGIO	
scala 1:20 / 1:10		N.B.: VERIFICARE LE MISURE IN LUOGO	
Revisione	Data	Descrizione	
0	20.06.2023	PRIMA EMISSIONE	
1	19.08.2023	AGGIORNAMENTO	



Il responsabile area tecnica
Geom. Gentilio Croci

Il responsabile del procedimento
Geom. Gentilio Croci

estensori
R Prof. Arch. Elisa C. Cattaneo
T via Fabio Filzi 2, 20124 Milano
P elisacattaneo.com

Prof. Arch. Elisa C. Cattaneo (capogruppo mandataria)
Degli Esposti Architetti S.r.l. (mandante)
Arch. Daniele Ceppi (mandante)

legale rappresentante capogruppo mandataria
integratore prestazioni specialistiche
Prof. Arch. Elisa C. Cattaneo

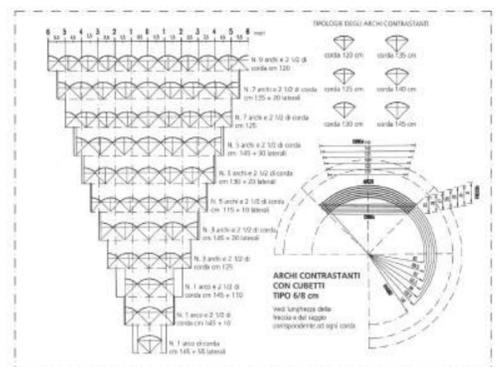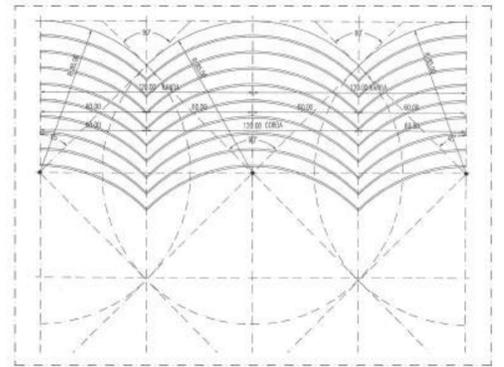

PIANTA
SCALA 1.20



COMUNE DI CASLINO D'ERBA
 Piazza della Vittoria 1 - 22030 - CASLINO D'ERBA (CO)
 Tel. 031/621033 - Fax 031/622719
 C.F. e P.IVA: 00673790135
 PEC: comune.caslinoerba@pec.como.it



COMUNE DI CASLINO D'ERBA

Piazza della Vittoria, 1
 22030 - CASLINO D'ERBA (CO)

PROGETTO LOCALE DI RIGENERAZIONE
 CULTURALE E SOCIALE
 ATTRATTIVITA' DEI BORGHII - LINEA B
 PROGETTI DI RIGENERAZIONE CULTURALE E SOCIALE
 DEI PICCOLI BORGHII STORICI
 PNRR M1C3 - INVESTIMENTO 2.1
 CUP: E53D22000270006

PROGETTO DEFINITIVO - ESECUTIVO
 CAPO 4.c.2 - RIQUALIFICAZIONE E RIFACIMENTO
 PAVIMENTAZIONE TRATTO VIA S. AMBROGIO

Tavola:	Oggetto Tavola:
4.c.2_02-TEC_03	PROGETTO: PLANIMETRIA TRATTO 4.c.2 VIA SANT'AMBROGIO
scala 1:100	N.B.: VERIFICARE LE MISURE IN LUOGO

Revisione	Data	Descrizione
0	29.06.2023	PRIMA EMISSIONE
1	16.08.2023	AGGIORNAMENTO

Il responsabile area tecnica
 Geom. Gentilio Croci


estensori



R Prof. Arch. Elisa C. Cattaneo
 T via Fabio Filzi 2, 20124 Milano
 P elsacattaneo.com

Il responsabile del procedimento
 Geom. Gentilio Croci


Prof. Arch. Elisa C. Cattaneo (capogruppo mandataria)
 Degli Esposti Architetti S.r.l. (mandante)
 Arch. Daniele Ceppi (mandante)

legale rappresentante capogruppo mandataria
 integratore prestazioni specialistiche
 Prof. Arch. Elisa C. Cattaneo

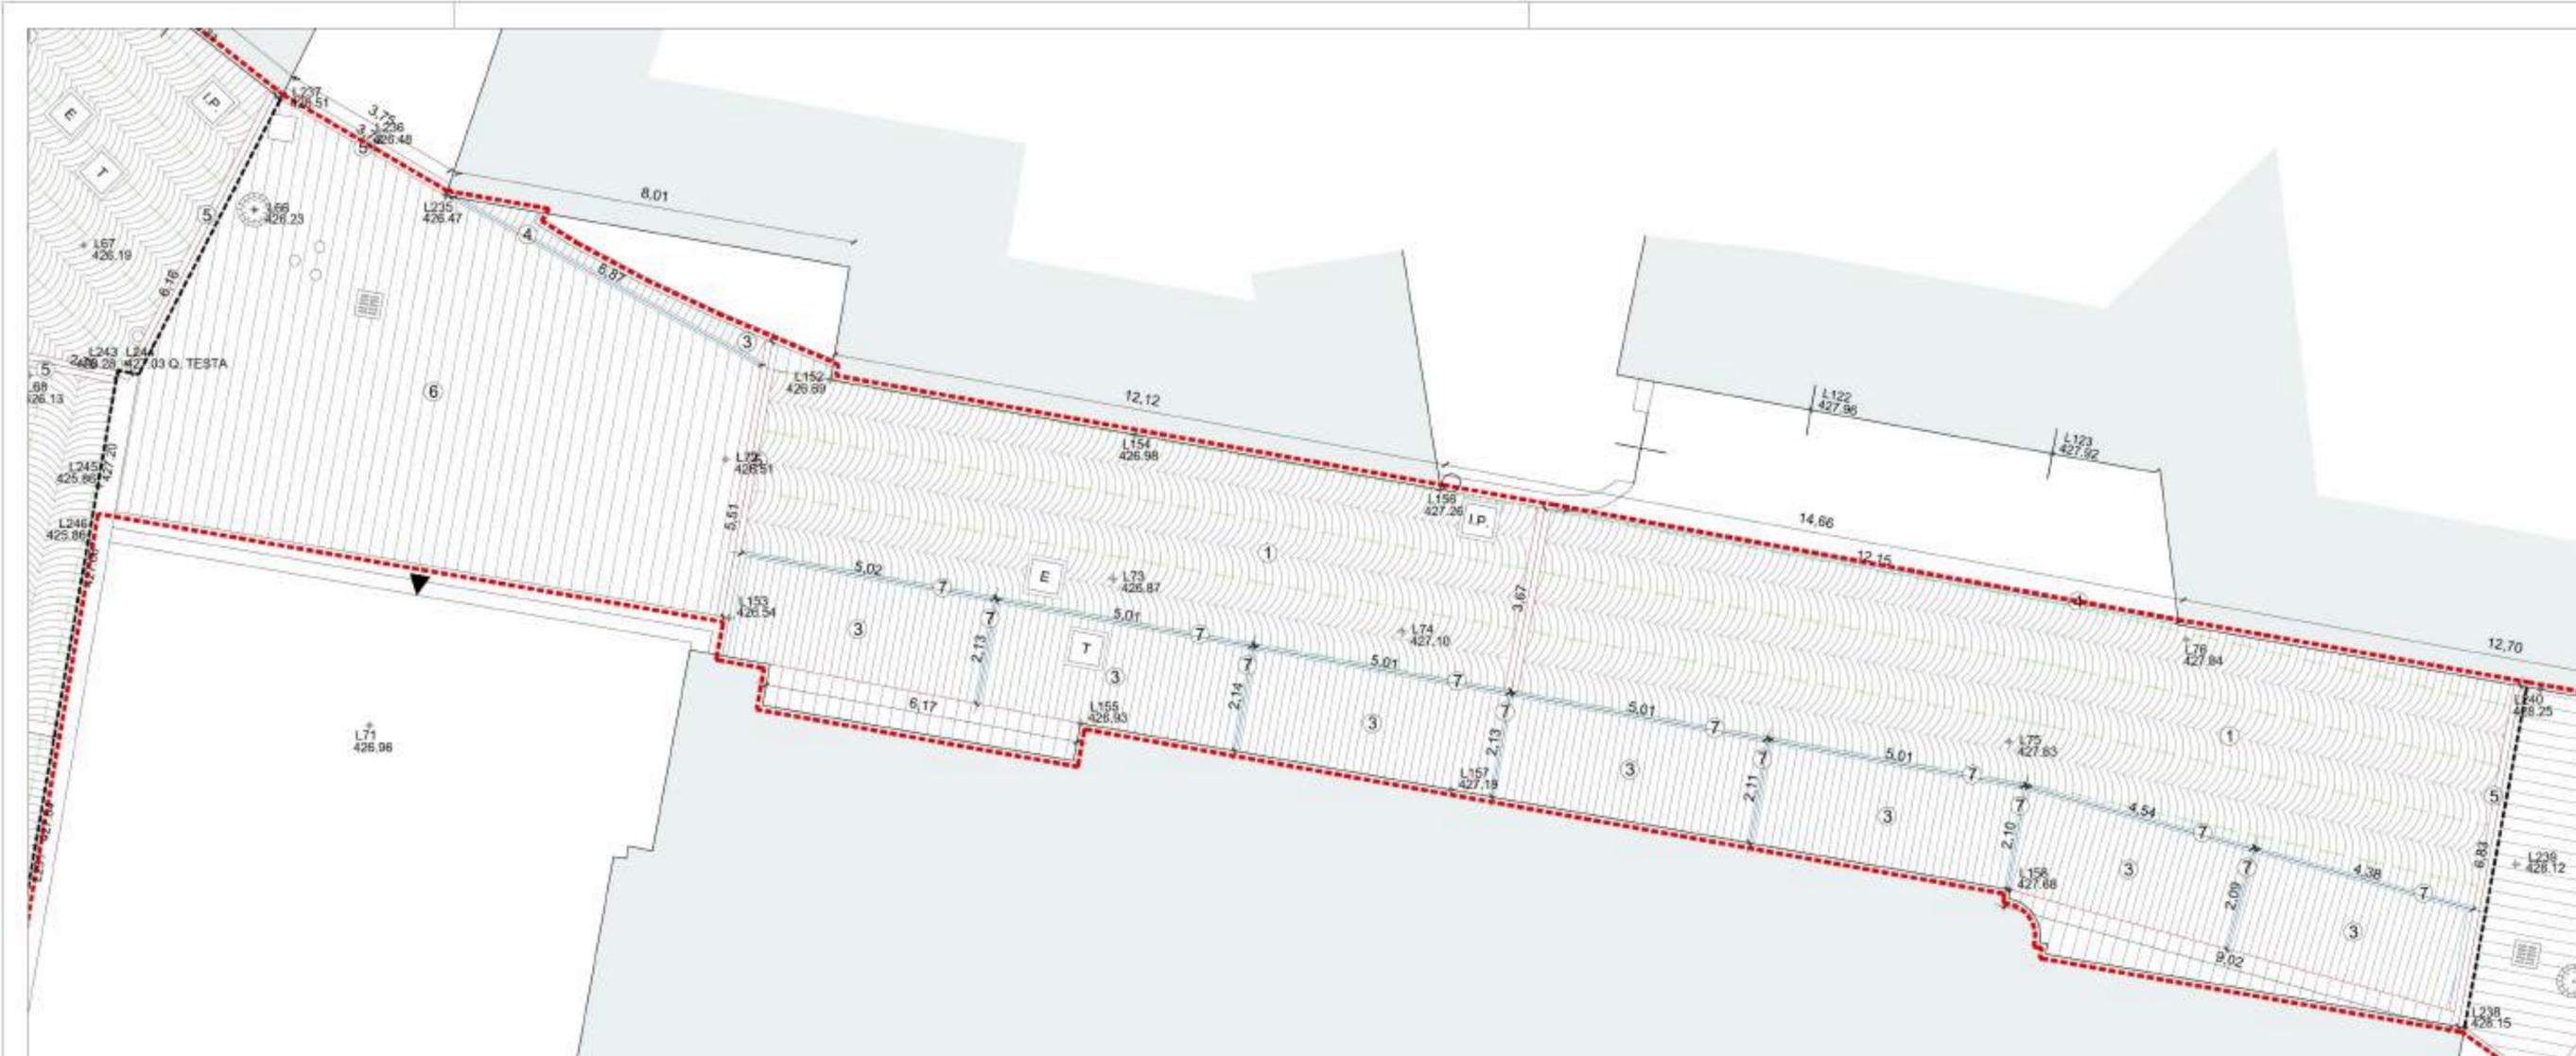

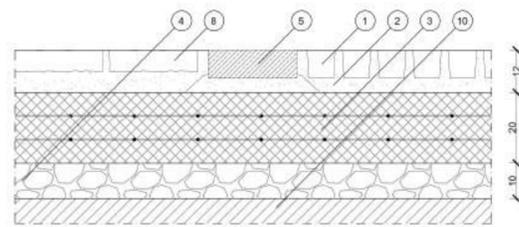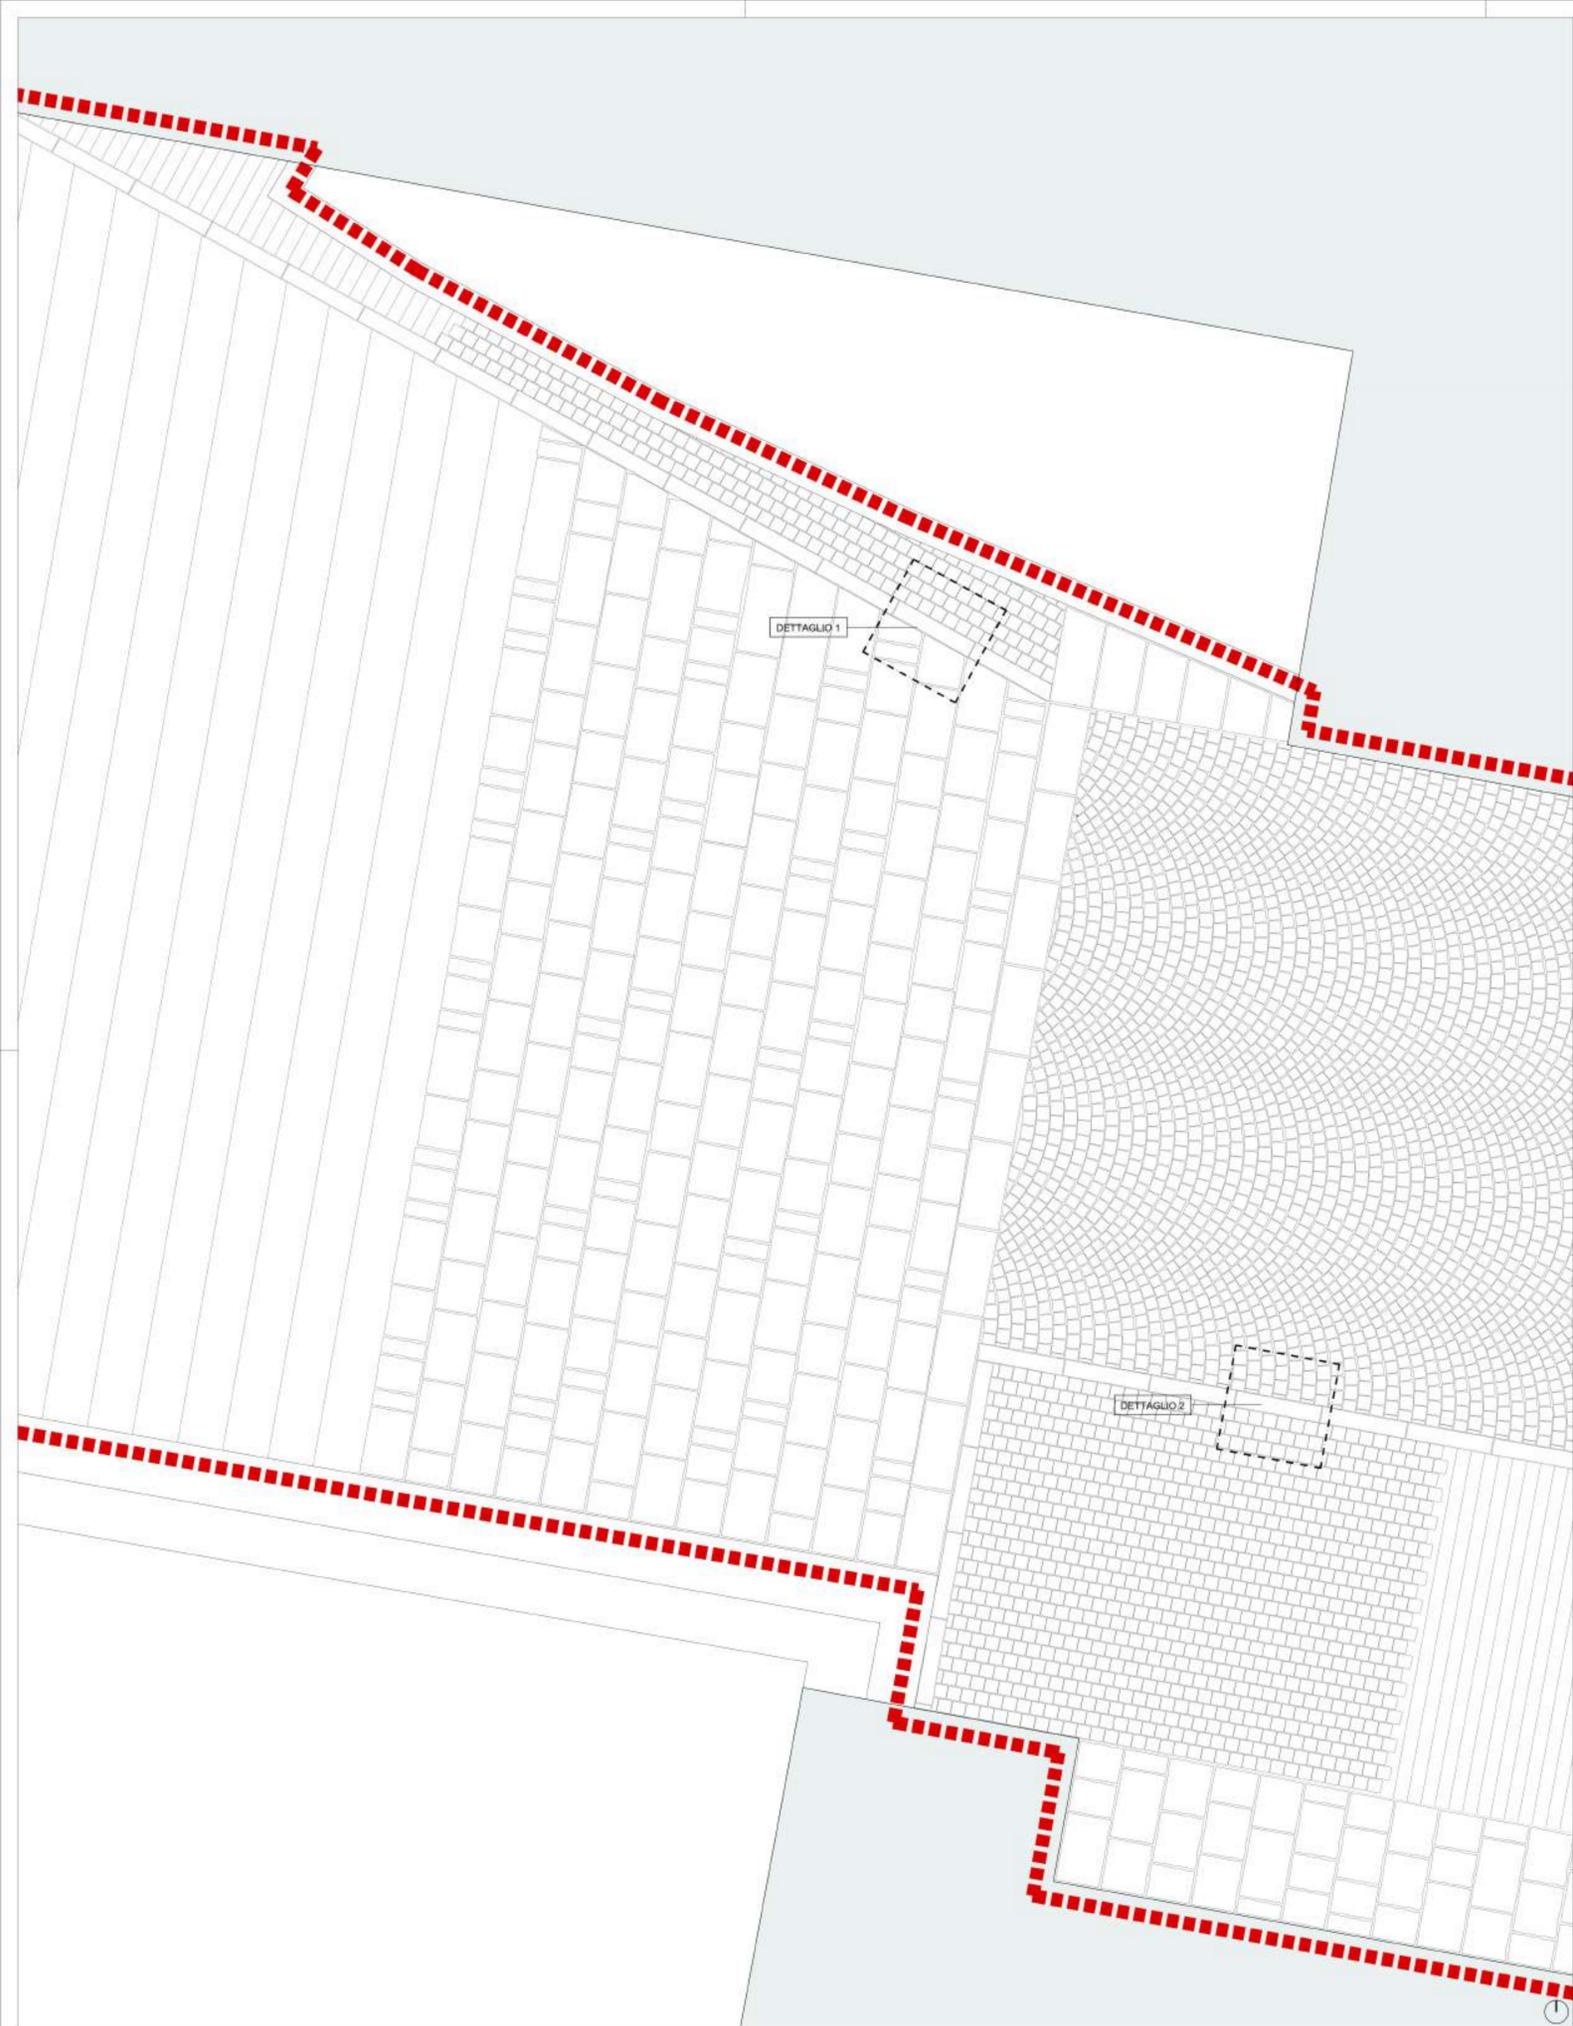

STRATIGRAFIA DETTAGLIO 1 - SCALA 1.10

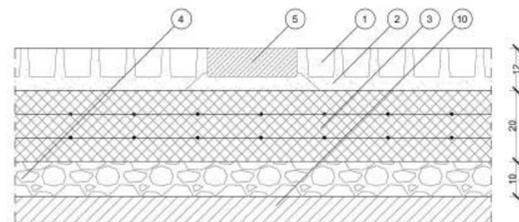

STRATIGRAFIA DETTAGLIO 2 - SCALA 1.10

- LEGENDA**
- 1 CUBETTI DI PORFIDO 6/8CM "AD ARCHI CONTRASTANTI" POSATI SU LETTO DI SABBIA E CEMENTO
 - 2 STRATO DI ALLETAMENTO IN SABBIA E CEMENTO
 - 3 MASSETTO IN CLS, SPESSORE 20 cm CON DOPPIA RETE ELETTROSALDATA MAGLIA 20x20 cm Ø6
 - 4 MASSICIATA, SP. 10 CM
 - 5 LASTRE IN PORFIDO LARGHEZZA 25CM A CORRERE SP. 6/8CM POSATE SU MALTA DI CEMENTO
 - 6 BINDERI IN PORFIDO 10x8CM, LUNGHEZZA A CORRERE, POSATI SU MALTA DI CEMENTO
 - 7 BINDERI IN GRANITO BIANCO DI MONTORFANO 10x8CM, LUNGHEZZA A CORRERE, POSATI SU MALTA DI CEMENTO
 - 8 LASTRE IN PIETRA DI LUSERNA A CORRERE LARGHEZZA 25CM A CORRERE SP. 6/8CM POSATE SU LETTO DI SABBIA E CEMENTO
 - 9 POZZETTO PREFABBRICATO IN CLS DIMENSIONE INTERNA 60 x 60cm CONCHIUSIVO IN GHISA
 - 10 SUPPORTO STRADALE ESISTENTE
- PERIMETRO CAPO 4

Le misure sono sempre da verificare in luogo. L'appaltatore è tenuto a comunicare per iscritto alla DL ogni eventuale difformità riscontrata tra lo stato dei luoghi e la documentazione progettuale, al fine di ricevere dalla DL le opportune indicazioni per l'esecuzione delle lavorazioni.

I presenti elaborati non sono da intendersi quali disegni costruttivi, il cui sviluppo è a onere e cura dell'appaltatore. Le informazioni in merito alle reti e sottoservizi (tracciati e relativi dispositivi e accessori) hanno carattere informativo. Pertanto, al fine di evitare possibili danni durante l'esecuzione delle opere, prima di iniziare i lavori l'appaltatore ha l'onere di accertare l'effettiva posizione dei tracciati e dei dispositivi e accessori delle reti e sottoservizi esistenti, nonché di tutti gli allacciamenti alle utenze anche tramite rilievi con le unità operative dei vari enti interessati.

Considerato che alla DL, ai professionisti incaricati dall'amministrazione comunale e al personale comunale non è richiesta presenza continuativa in cantiere, la piena responsabilità del materiale utilizzato, di ogni singola lavorazione ed esecuzione di ogni opera nel rispetto del progetto esecutivo, delle normative vigenti e della regola dell'arte (indipendentemente quindi dall'accettazione dei materiali, delle forniture e delle singole lavorazioni da parte della DL) è in ogni caso da imputarsi all'appaltatore, che dovrà provvedere tramite la propria organizzazione ed il proprio personale tecnico e di cantiere a garantire la corretta esecuzione di tutto quanto affidato nell'appalto e/o ordinato dalla DL/RUP.

Il presente elaborato non riporta indicazioni in merito ai giunti di dilatazione, da considerarsi inclusi nella lavorazione, come anche eventuali fori di drenaggio ove necessario, il tutto da effettuarsi da parte dell'appaltatore secondo la regola dell'arte.

COMUNE DI CASLINO D'ERBA
Piazza della Vittoria 1 - 22030 - CASLINO D'ERBA (CO)
Tel. 031/621033 - Fax 031/622719
C.F. e P.IVA: 00673790135
PEC: comune.caslinoerba@pec.como.it

Finanziato dall'Unione europea
NextGenerationEU
MINISTERO DELLA CULTURA
PNRR M1C3I2.1

COMUNE DI CASLINO D'ERBA
Piazza della Vittoria, 1
22030 - CASLINO D'ERBA (CO)

PROGETTO LOCALE DI RIGENERAZIONE CULTURALE E SOCIALE
ATTRATTIVITA' DEI BORGHI - LINEA B
PROGETTI DI RIGENERAZIONE CULTURALE E SOCIALE
DEI PICCOLI BORGHI STORICI
PNRR M1C3 - INVESTIMENTO 2.1
CUP: E53D22000270006

PROGETTO DEFINITIVO - ESECUTIVO
CAPO 4.c.2 - RIQUALIFICAZIONE E RIFACIMENTO
PAVIMENTAZIONE TRATTO VIA S. AMBROGIO

Tavola:		Oggetto Tavola:	
4.c.2_02-TEC_04		PROGETTO: PARTICOLARI TRATTO 4.c.2 VIA SANT'AMBROGIO	
scala 1:20 / 1:10		N.B.: VERIFICARE LE MISURE IN LUOGO	
Revisione	Data	Descrizione	
0	20.06.2023	PRIMA EMISSIONE	
1	19.08.2023	AGGIORNAMENTO	

Il responsabile area tecnica
Geom. Gentilio Croci

Il responsabile del procedimento
Geom. Gentilio Croci

estensori
R Prof. Arch. Elisa C. Cattaneo
T via Fabio Filzi 2, 20124 Milano
P elisacattaneo.com

Prof. Arch. Elisa C. Cattaneo (capogruppo mandataria)
Degli Esposti Architetti S.r.l. (mandante)
Arch. Daniele Ceppi (mandante)

legale rappresentante capogruppo mandataria
integratore prestazioni specialistiche
Prof. Arch. Elisa C. Cattaneo

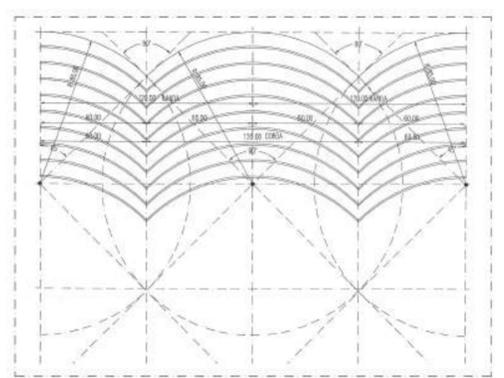


DIAGRAMMA DI SVILUPPO DEGLI ARCHI NELLA SEDE STRADALE SCALA 1.20


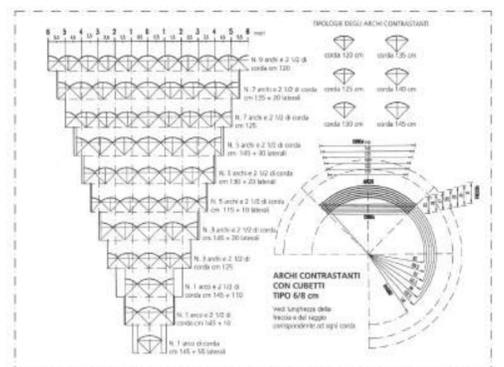


DIAGRAMMA DEI RAPPORTI TRA GEOMETRIA DEGLI ARCHI CONTRASTANTI E LARGHEZZA DELLA SEDE STRADALE

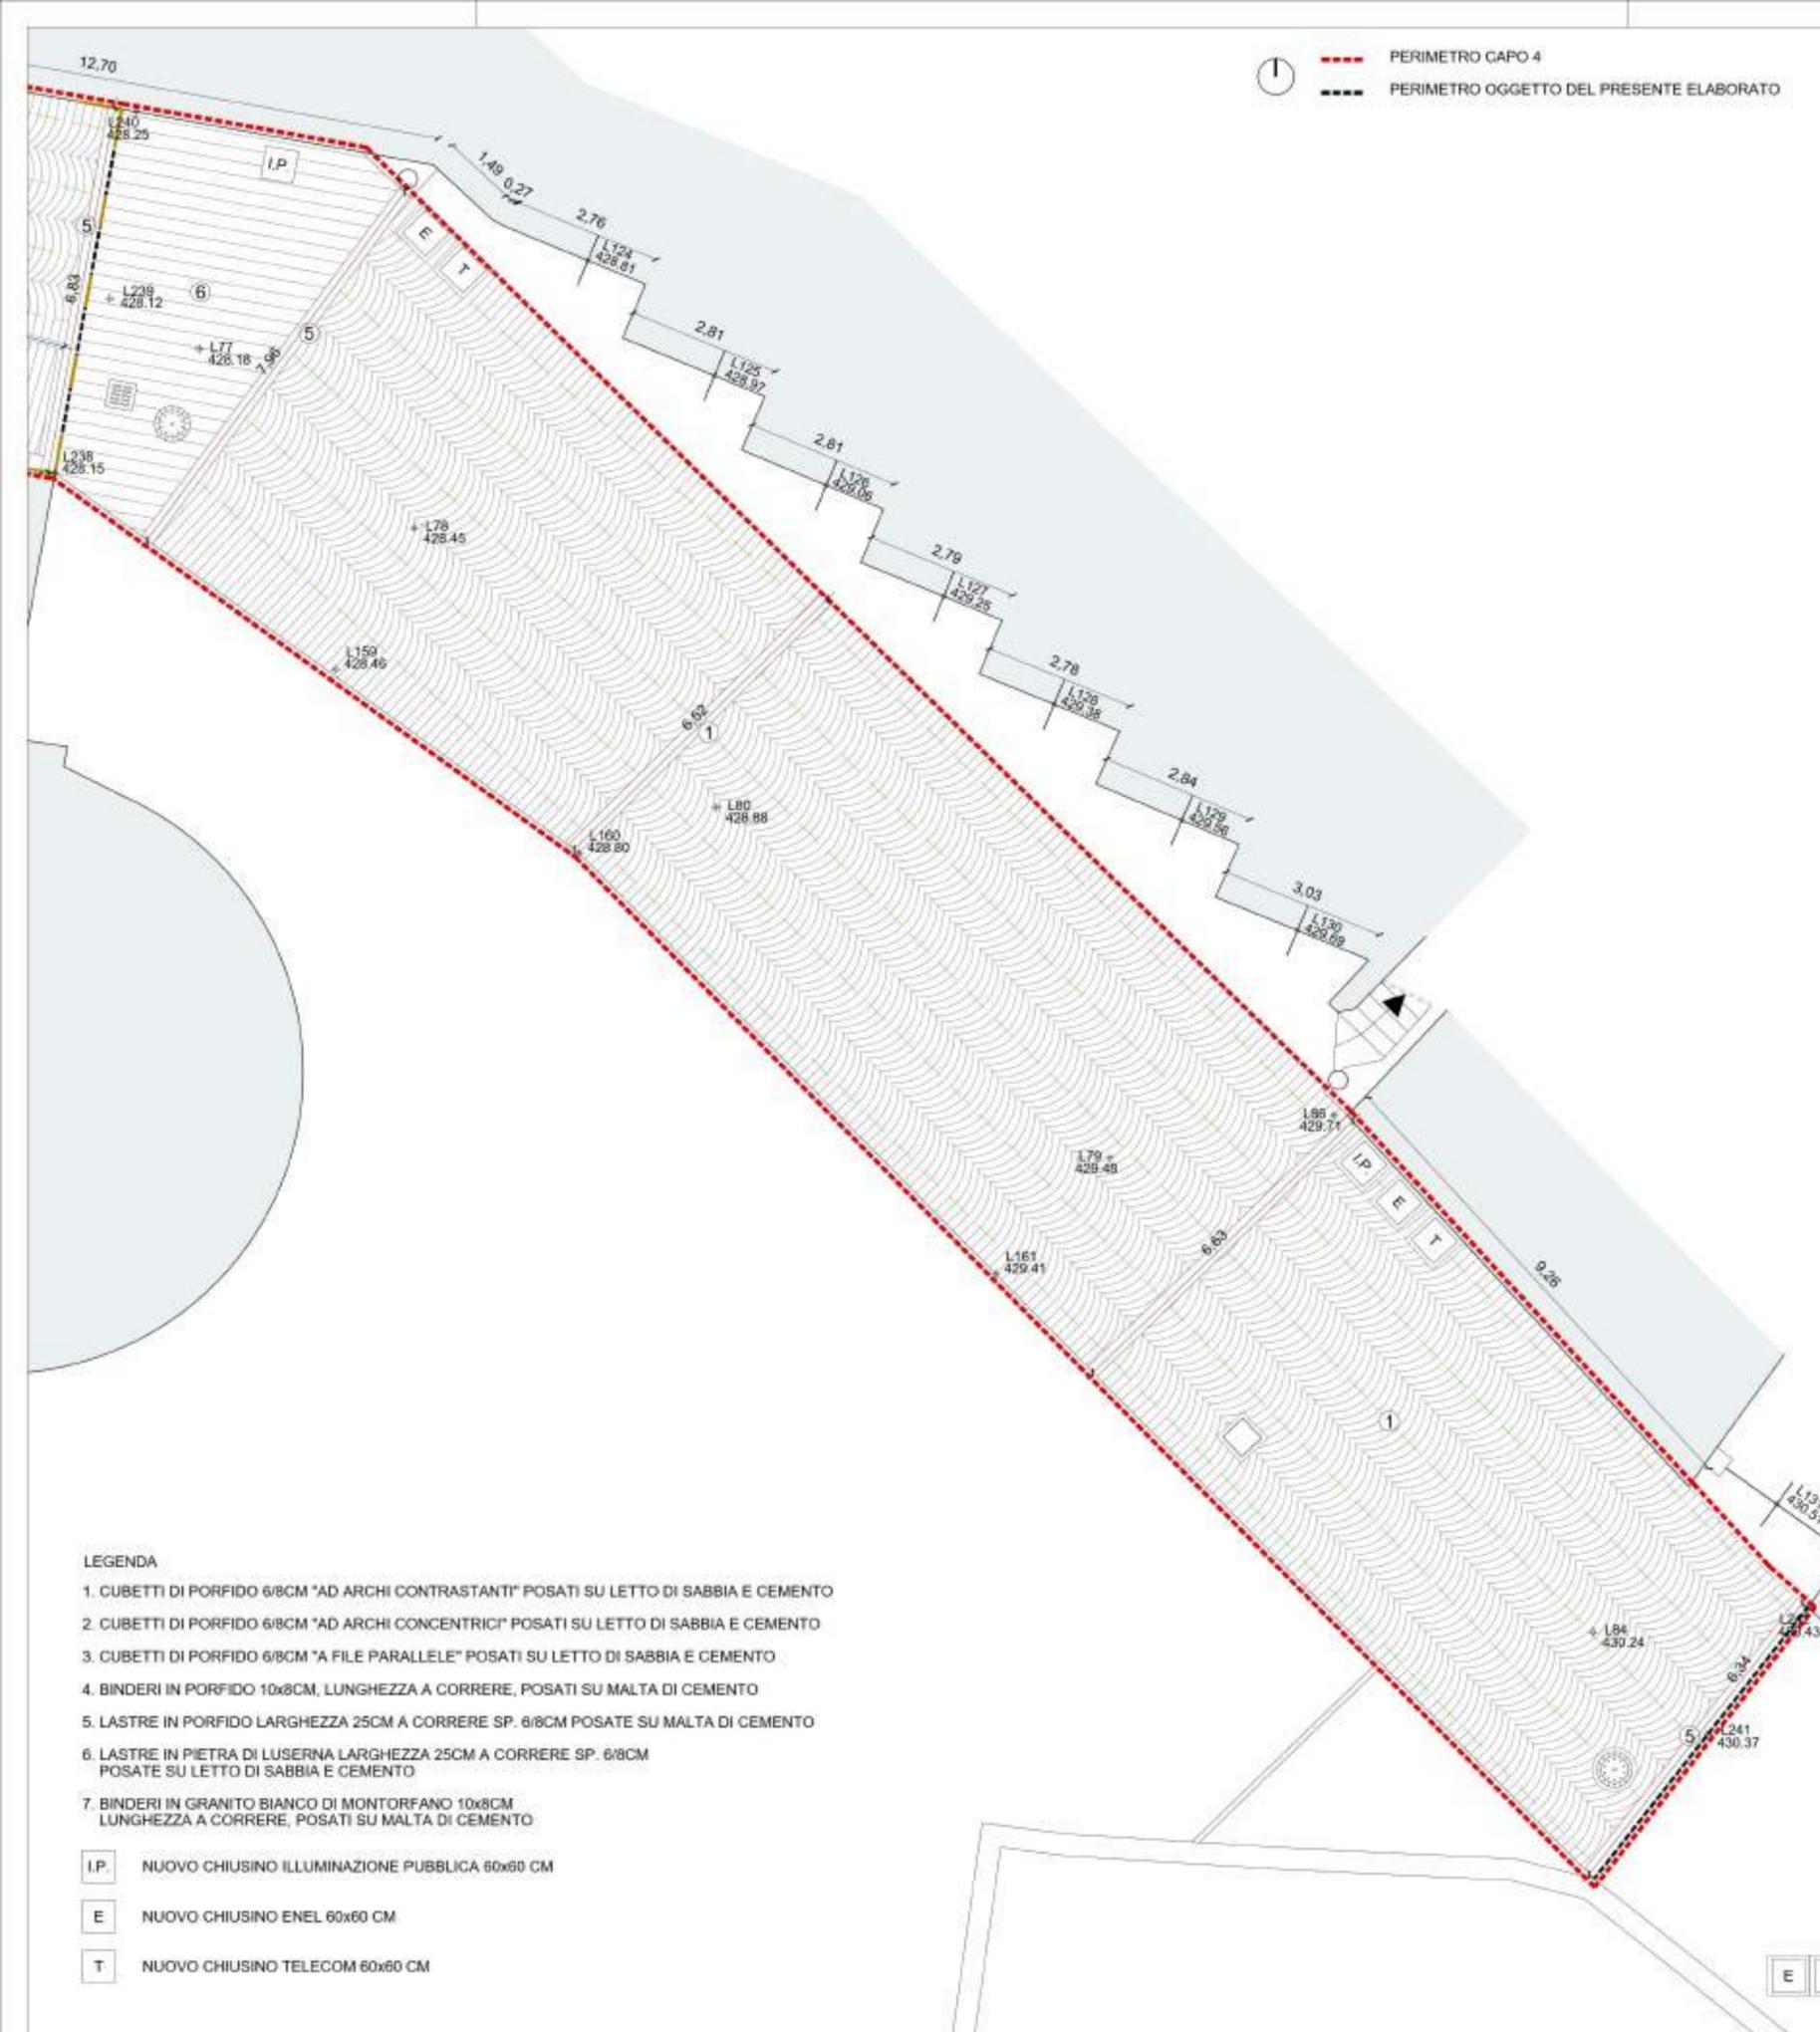

① --- PERIMETRO CAPO 4
 --- PERIMETRO OGGETTO DEL PRESENTE ELABORATO

LEGENDA

1. CUBETTI DI PORFIDO 6/8CM "AD ARCHI CONTRASTANTI" POSATI SU LETTO DI SABBIA E CEMENTO
2. CUBETTI DI PORFIDO 6/8CM "AD ARCHI CONCENTRICI" POSATI SU LETTO DI SABBIA E CEMENTO
3. CUBETTI DI PORFIDO 6/8CM "A FILE PARALLELE" POSATI SU LETTO DI SABBIA E CEMENTO
4. BINDERI IN PORFIDO 10x8CM, LUNGHEZZA A CORRERE, POSATI SU MALTA DI CEMENTO
5. LASTRE IN PORFIDO LARGHEZZA 25CM A CORRERE SP. 6/8CM POSATE SU MALTA DI CEMENTO
6. LASTRE IN PIETRA DI LUSERNA LARGHEZZA 25CM A CORRERE SP. 6/8CM POSATE SU LETTO DI SABBIA E CEMENTO
7. BINDERI IN GRANITO BIANCO DI MONTORFANO 10x8CM LUNGHEZZA A CORRERE, POSATI SU MALTA DI CEMENTO

- I.P. NUOVO CHIUSINO ILLUMINAZIONE PUBBLICA 60x60 CM
- E NUOVO CHIUSINO ENEL 60x60 CM
- T NUOVO CHIUSINO TELECOM 60x60 CM

Le misure sono sempre da verificare in luogo. L'appaltatore è tenuto a comunicare per iscritto alla DL ogni eventuale difformità riscontrata tra lo stato dei luoghi e la documentazione progettuale, al fine di ricevere dalla DL le opportune indicazioni per l'esecuzione delle lavorazioni.
 I presenti elaborati non sono da intendersi quali disegni costruttivi, il cui sviluppo è a onere e cura dell'appaltatore. Le informazioni in merito alle reti e sottoservizi (tracciati e relativi dispositivi e accessori) hanno carattere informativo. Pertanto, al fine di evitare possibili danni durante l'esecuzione delle opere, prima di iniziare i lavori l'appaltatore ha l'onere di accertare l'effettiva posizione dei tracciati e dei dispositivi e accessori delle reti e sottoservizi esistenti, nonché di tutti gli allacciamenti alle utenze anche tramite rilievi con le unità operative dei vari enti interessati.
 Considerato che alla DL, ai professionisti incaricati dall'amministrazione comunale e al personale comunale non è richiesta presenza continuativa in cantiere, la piena responsabilità del materiale utilizzato, di ogni singola lavorazione ed esecuzione di ogni opera nel rispetto del progetto esecutivo, delle normative vigenti e della regola dell'arte (indipendentemente quindi dall'accettazione dei materiali, delle forniture e delle singole lavorazioni da parte della DL) è in ogni caso da imputarsi all'appaltatore, che dovrà provvedere tramite la propria organizzazione ed il proprio personale tecnico e di cantiere a garantire la corretta esecuzione di tutto quanto affidato nell'appalto e/o ordinato dalla DL/RUP.
Il presente elaborato non riporta indicazioni in merito ai giunti di dilatazione, da considerarsi inclusi nella lavorazione, come anche eventuali fori di drenaggio ove necessario, il tutto da effettuarsi da parte dell'appaltatore secondo la regola dell'arte.



COMUNE DI CASLINO D'ERBA
 Piazza della Vittoria 1 - 22030 - CASLINO D'ERBA (CO)
 Tel. 031/621033 - Fax 031/622719
 C.F. e P.IVA: 00673790135
 PEC: comune.caslinoderba@pec.como.it



COMUNE DI CASLINO D'ERBA

Piazza della Vittoria, 1
 22030 - CASLINO D'ERBA (CO)

**PROGETTO LOCALE DI RIGENERAZIONE
 CULTURALE E SOCIALE
 ATTRATTIVITA' DEI BORGHI - LINEA B
 PROGETTI DI RIGENERAZIONE CULTURALE E SOCIALE
 DEI PICCOLI BORGHI STORICI
 PNRR M1C3 - INVESTIMENTO 2.1
 CUP: E53D22000270006**

**PROGETTO DEFINITIVO - ESECUTIVO
 CAPO 4.c.3 - RIQUALIFICAZIONE E RIFACIMENTO
 PAVIMENTAZIONE TRATTO VIA S. AMBROGIO**

Tavola:	Oggetto Tavola:
4.c.3_02-TEC_03	PROGETTO: PLANIMETRIA TRATTO 4.c.3 VIA SANT'AMBROGIO
scala 1:100	N.B.: VERIFICARE LE MISURE IN LUOGO

Revisione	Data	Descrizione
0	29.06.2023	PRIMA EMISSIONE
1	18.08.2023	AGGIORNAMENTO

il responsabile area tecnica
 Geom. Gentilio Croci

il responsabile del procedimento
 Geom. Gentilio Croci

estensiori

R Prof. Arch. Elisa C. Cattaneo
 T via Fabio Filzi 2, 20124 Milano
 P elisacattaneo.com

Prof. Arch. Elisa C. Cattaneo (capogruppo mandataria)
 Degli Esposti Architetti S.r.l. (mandante)
 Arch. Daniele Ceppi (mandante)

legale rappresentante capogruppo mandataria
 integratore prestazioni specialistiche
 Prof. Arch. Elisa C. Cattaneo