



PARETI INTERNE SCALA 1:100

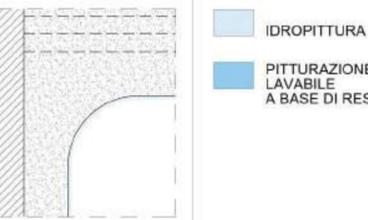

DETAGLIO GUSCIA SCALA 1:2

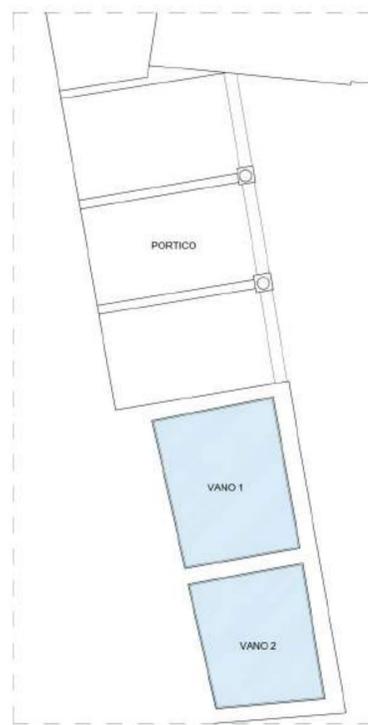

PIANTA SOFFITTI - SCALA 1.100



PIANTA CORTE



PERIMETRO AREA DI INTERVENTO

Le misure sono sempre da verificare in luogo. L'appaltatore è tenuto a comunicare per iscritto alla DL ogni eventuale difformità riscontrata tra lo stato dei luoghi e la documentazione progettuale, al fine di ricevere dalla DL le opportune indicazioni per l'esecuzione delle lavorazioni. I presenti elaborati non sono da intendersi quali disegni costruttivi, il cui sviluppo è a onere e cura dell'appaltatore. Le informazioni in merito alle reti e sottoservizi (tracciati e relativi dispositivi e accessori) hanno carattere informativo. Pertanto, al fine di evitare possibili danni durante l'esecuzione delle opere, prima di iniziare i lavori l'appaltatore ha l'onere di accertare l'effettiva posizione dei tracciati e dei dispositivi e accessori delle reti e sottoservizi esistenti, nonché di tutti gli allacciamenti alle utenze anche tramite rilievi con le unità operative dei vari enti interessati. Considerato che alla DL, ai professionisti incaricati dall'amministrazione comunale e al personale comunale non è richiesta presenza continuativa in cantiere, la piena responsabilità del materiale utilizzato, di ogni singola lavorazione ed esecuzione di ogni opera nel rispetto del progetto esecutivo, delle normative vigenti e della regola dell'arte (indipendentemente quindi dall'accettazione dei materiali, delle forniture e delle singole lavorazioni da parte della DL) è in ogni caso da imputarsi all'appaltatore, che dovrà provvedere tramite la propria organizzazione ed il proprio personale tecnico e di cantiere a garantire la corretta esecuzione di tutto quanto affidato nell'appalto e/o ordinato dalla DL/RUP.

- PAVIMENTAZIONE IN ACCIOTTOLATO
- PAVIMENTAZIONE IN LASTRICATO LAPIDEO
- CORPO DI FABBRICA NON OGGETTO DI INTERVENTO
- PULIZIA PAVIMENTAZIONE PORTICO MEDIANTE IDROLAVAGGIO
- RIPRISTINO PAVIMENTAZIONE CORTE
- RIPRISTINO PAVIMENTAZIONE SCALA



COMUNE DI CASLINO D'ERBA
Piazza della Vittoria 1 - 22030 - CASLINO D'ERBA (CO)
Tel. 031/621033 - Fax 031/622719
C.F. e P.IVA: 00673790135
PEC: comune.caslinoerba@pec.como.it



COMUNE DI CASLINO D'ERBA
Piazza della Vittoria, 1
22030 - CASLINO D'ERBA (CO)

PROGETTO LOCALE DI RIGENERAZIONE CULTURALE E SOCIALE
ATTRATTIVITA' DEI BORCHI - LINEA B
PROGETTI DI RIGENERAZIONE CULTURALE E SOCIALE
DEI PICCOLI BORCHI STORICI
PNRR M1C3 - INVESTIMENTO 2.1
CUP: E53D22000270006

PROGETTO DEFINITIVO - ESECUTIVO
CAPO 3 - RESTAURO E RISANAMENTO CONSERVATIVO
PAVIMENTAZIONE PALAZZO PECORI

Tavola:		Oggetto Tavola:	
3_02-TEC_4.1		PROGETTO: PIANTE CORTE	
scala 1:100 / 1:50		N.B.: VERIFICARE LE MISURE IN LUOGO	
Revisione	Data	Descrizione	
0	16.08.2023	PRIMA EMISSIONE	
1	16.08.2023	AGGIORNAMENTO	

Il responsabile area tecnica
Geom. Gentilio Croci

estensori
R Prof. Arch. Elisa C. Cattaneo
T via Fabio Filzi 2, 20124 Milano
P elisacattaneo.com

Il responsabile del procedimento
Geom. Gentilio Croci

Prof. Arch. Elisa C. Cattaneo (capogruppo mandataria)
Degli Esposti Architetti S.r.l. (mandante)
Arch. Daniele Ceppi (mandante)

legale rappresentante capogruppo mandataria
integratore prestazioni specialistiche
Prof. Arch. Elisa C. Cattaneo



PIANTA COPERTURA



N

PERIMETRO AREA DI INTERVENTO

RIFACIMENTO COPERTURA INCONGRUA VANO SCALA

CORPO DI FABBRICA NON OGGETTO DI INTERVENTO

RIPRIISTO SPORTO DI GRONDA MANCANTE

STRALCIO PIANA PIANO COPERTURA

Le misure sono sempre da verificare in luogo. L'appaltatore è tenuto a comunicare per iscritto alla DL ogni eventuale difformità riscontrata tra lo stato dei luoghi e la documentazione progettuale, al fine di ricevere dalla DL le opportune indicazioni per l'esecuzione delle lavorazioni.

I presenti elaborati non sono da intendersi quali disegni costruttivi, il cui sviluppo è a onere e cura dell'appaltatore. Le informazioni in merito alle reti e sottoservizi (tracciati e relativi dispositivi e accessori) hanno carattere informativo. Pertanto, al fine di evitare possibili danni durante l'esecuzione delle opere, prima di iniziare i lavori l'appaltatore ha l'onere di accertare l'effettiva posizione dei tracciati e dei dispositivi e accessori delle reti e sottoservizi esistenti, nonché di tutti gli allacciamenti alle utenze anche tramite rilievi con le unità operative dei vari enti interessati.

Considerato che alla DL, ai professionisti incaricati dall'amministrazione comunale e al personale comunale non è richiesta presenza continuativa in cantiere, la piena responsabilità del materiale utilizzato, di ogni singola lavorazione ed esecuzione di ogni opera nel rispetto del progetto esecutivo, delle normative vigenti e della regola dell'arte (indipendentemente quindi dall'accettazione dei materiali, delle forniture e delle singole lavorazioni da parte della DL) è in ogni caso da imputarsi all'appaltatore, che dovrà provvedere tramite la propria organizzazione ed il proprio personale tecnico e di cantiere a garantire la corretta esecuzione di tutto quanto affidato nell'appalto e/o ordinato dalla DL/RUP.



COMUNE DI CASLINO D'ERBA
Piazza della Vittoria 1 - 22030 - CASLINO D'ERBA (CO)
Tel. 031/621033 - Fax 031/622719
C.F. e P.IVA: 00673790135
PEC: comune.caslinoerba@pec.como.it



COMUNE DI CASLINO D'ERBA
Piazza della Vittoria, 1
22030 - CASLINO D'ERBA (CO)

PROGETTO LOCALE DI RIGENERAZIONE CULTURALE E SOCIALE
ATTRATTIVITA' DEI BORGHI - LINEA B
PROGETTI DI RIGENERAZIONE CULTURALE E SOCIALE DEI PICCOLI BORGHI STORICI
PNRR M1C3 - INVESTIMENTO 2.1
CUP: E53D22000270006

PROGETTO DEFINITIVO - ESECUTIVO
CAPO 3 - RESTAURO E RISANAMENTO CONSERVATIVO PAVIMENTAZIONE PALAZZO PECORI

Tavola:	Oggetto Tavola:
3_02-TEC_4.2	PROGETTO: PIANA COPERTURA
scala 1:50	N.B.: VERIFICARE LE MISURE IN LUOGO

Revisione	Data	Descrizione
0	16.06.2023	PRIMA EMISSIONE
1	16.06.2023	AGGIORNAMENTO

Il responsabile area tecnica
Geom. Gentilio Croci

Il responsabile del procedimento
Geom. Gentilio Croci

estensori
R Prof. Arch. Elisa C. Cattaneo
T via Fabio Filzi 2, 20124 Milano
P elisacattaneo.com

Prof. Arch. Elisa C. Cattaneo (capogruppo mandataria)
Degli Esposti Architetti S.r.l. (mandante)
Arch. Daniele Ceppi (mandante)


legale rappresentante capogruppo mandataria
integratore prestazioni specialistiche
Prof. Arch. Elisa C. Cattaneo




PROSPETTO OVEST CORTE




PARETE EST PORTICO

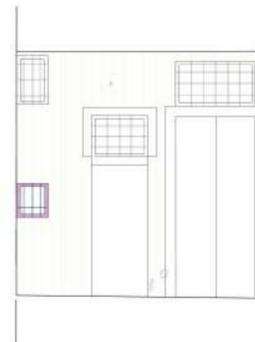


PARETE NORD PORTICO

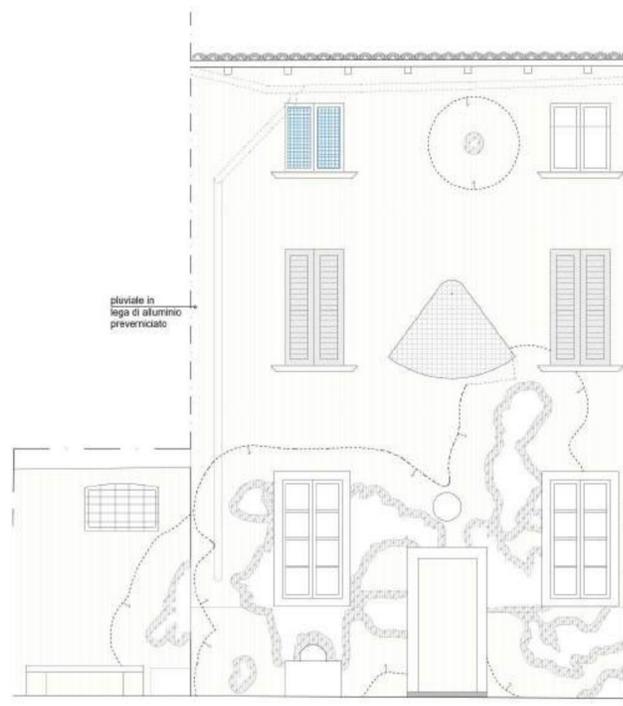


PROSPETTO NORD CORTE

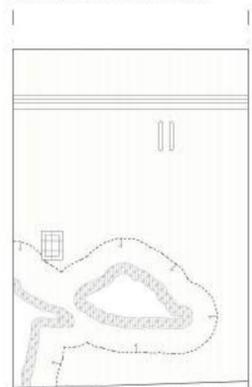


PROSPETTO NORD - OVEST ANDRONE

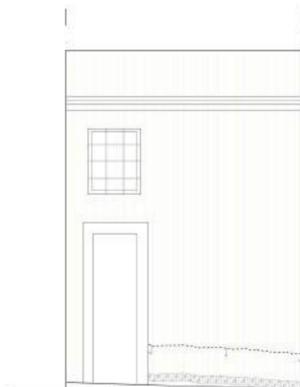


PROSPETTO SUD - EST ANDRONE

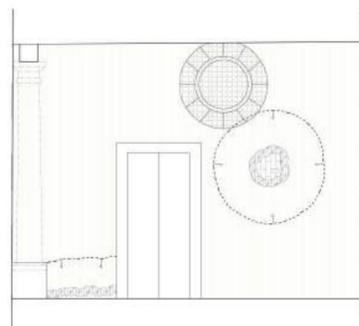


PARETE SUD PORTICO

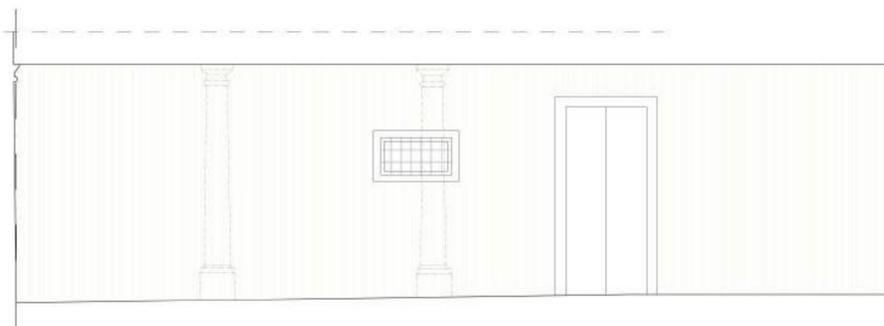


PARETE OVEST PORTICO

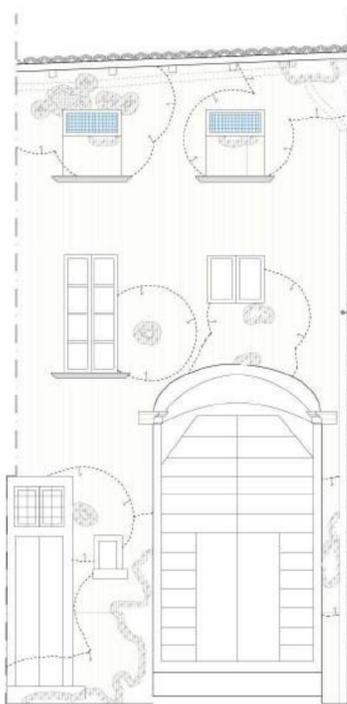

PROSPETTO NORD - EST CORTE

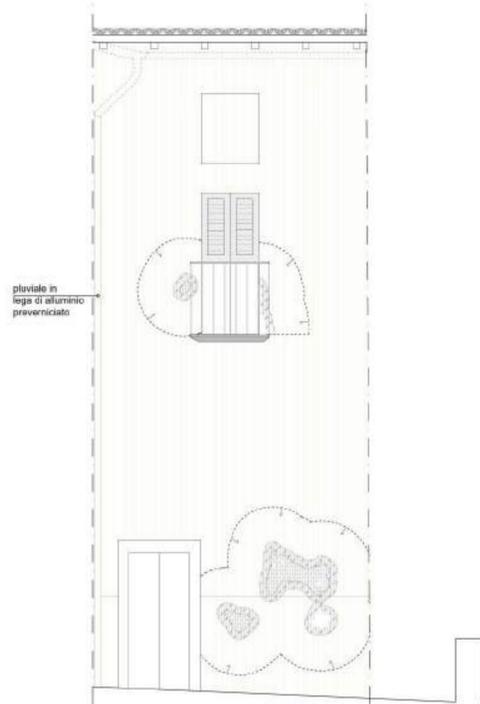

PROSPETTO EST CORTE

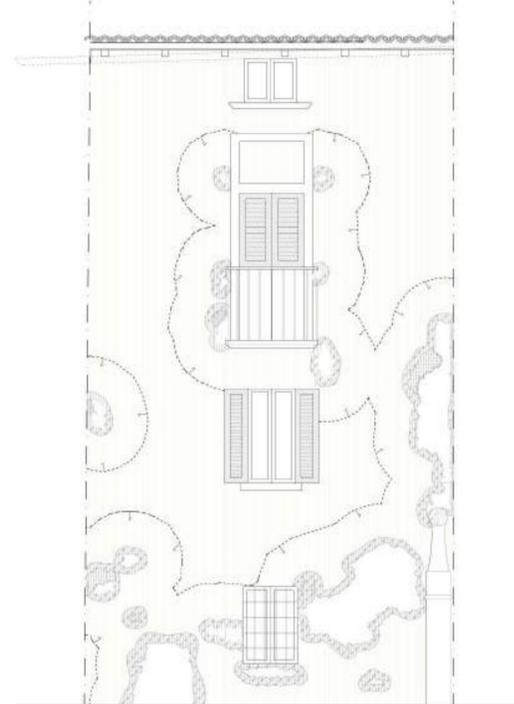

PROSPETTO VIALETTA

LEGENDA FASE PROGETTUALE

- RIGONFIAMENTO / DISTACCO (PICOZZATURA)
- MANCANZA (NON OGGETTO DI INTERVENTO)
- CONTROLLO CON EVENTUALE PICOZZATURA
- PICOZZATURA
- CONTROLLO APPROFONDITO ED EVENTUALE PICOZZATURA (AREE LIMITROFE A PARTI MANCANTI O DISTACCATE)
- RIMOZIONE E ACCATASTAMENTO A DEPOSITO
- PARTE DECORATIVA (NON OGGETTO DI INTERVENTO)
- GRIGLIA ANTIPASSERI

Le misure sono sempre da verificare in luogo. L'appaltatore è tenuto a comunicare per iscritto alla DL ogni eventuale difformità riscontrata tra lo stato dei luoghi e la documentazione progettuale, al fine di ricevere dalla DL le opportune indicazioni per l'esecuzione delle lavorazioni.

I presenti elaborati non sono da intendersi quali disegni costruttivi, il cui sviluppo è a onere e cura dell'appaltatore. Le informazioni in merito alle reti e sottoservizi (tracciati e relativi dispositivi e accessori) hanno carattere informativo. Pertanto, al fine di evitare possibili danni durante l'esecuzione delle opere, prima di iniziare i lavori l'appaltatore ha l'onere di accertare l'effettiva posizione dei tracciati e dei dispositivi e accessori delle reti e sottoservizi esistenti, nonché di tutti gli allacciamenti alle utenze anche tramite rilievi con le unità operative dei vari enti interessati.

Considerato che alla DL, ai professionisti incaricati dall'amministrazione comunale e al personale comunale non è richiesta presenza continuativa in cantiere, la piena responsabilità del materiale utilizzato, di ogni singola lavorazione ed esecuzione di ogni opera nel rispetto del progetto esecutivo, delle normative vigenti e della regola dell'arte (independentemente quindi dall'accettazione dei materiali, delle forniture e delle singole lavorazioni da parte della DL) è in ogni caso da imputarsi all'appaltatore, che dovrà provvedere tramite la propria organizzazione ed il proprio personale tecnico e di cantiere a garantire la corretta esecuzione di tutto quanto affidato nell'appalto e/o ordinato dalla DL/RUP.



COMUNE DI CASLINO D'ERBA
Piazza della Vittoria 1 - 22030 - CASLINO D'ERBA (CO)
Tel. 031/621033 - Fax 031/622719
C.F. e P.IVA: 00673790135
PEC: comune.caslinoerba@pec.como.it



COMUNE DI CASLINO D'ERBA
Piazza della Vittoria, 1
22030 - CASLINO D'ERBA (CO)

PROGETTO LOCALE DI RIGENERAZIONE
CULTURALE E SOCIALE
ATTRATTIVITA' DEI BORGHI - LINEA B
PROGETTI DI RIGENERAZIONE CULTURALE E SOCIALE
DEI PICCOLI BORGHI STORICI
PNRR M1C3 - INVESTIMENTO 2.1
CUP: E53D22000270006

PROGETTO
DEFINITIVO - ESECUTIVO
CAPO 3 - RESTAURO E RISANAMENTO CONSERVATIVO
PAVIMENTAZIONE PALAZZO PECORI

Tavola:		Oggetto Tavola:	
3_02-TEC_4.3		PROGETTO: PROSPETTI	
scala: 1:50			
Revisione	Data	Descrizione	
0	16.06.2023	PRIMA EMISSIONE	
1	16.06.2023	AGGIORNAMENTO	

Il responsabile area tecnica
Geom. Gentilio Croci

Il responsabile del procedimento
Geom. Gentilio Croci

estensori

R Prof. Arch. Elisa C. Cattaneo
T via Fabio Filzi 2, 20124 Milano
P elisacattaneo.com


Prof. Arch. Elisa C. Cattaneo (capogruppo mandataria)
Degli Esposti Architetti S.r.l. (mandante)
Arch. Daniele Ceppi (mandante)

legale rappresentante capogruppo mandataria
integratore prestazioni specialistiche
Prof. Arch. Elisa C. Cattaneo

PER I VOLUMI SOPRASTANTI (DI SCORCIO NELLA PRESENTE SEZIONE) SI VEDANO SEZIONE AA E SEZIONE CC



SEZIONE BB

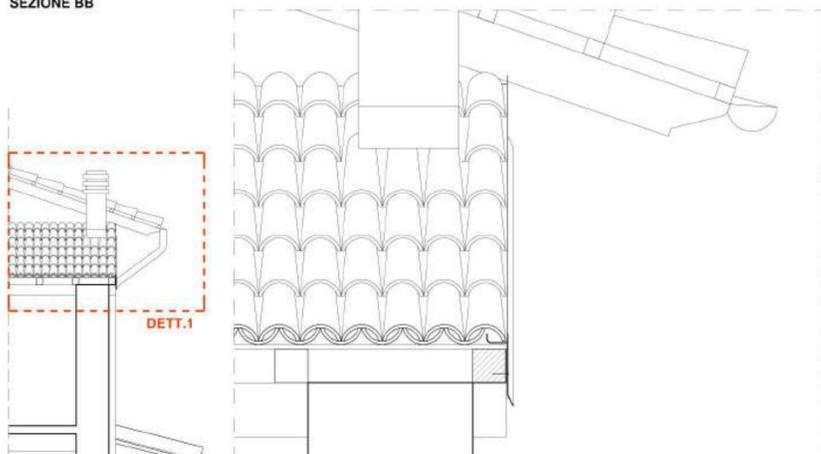


DETT.1


DETTAGLIO 1 - Scala 1:10




SEZIONE AA

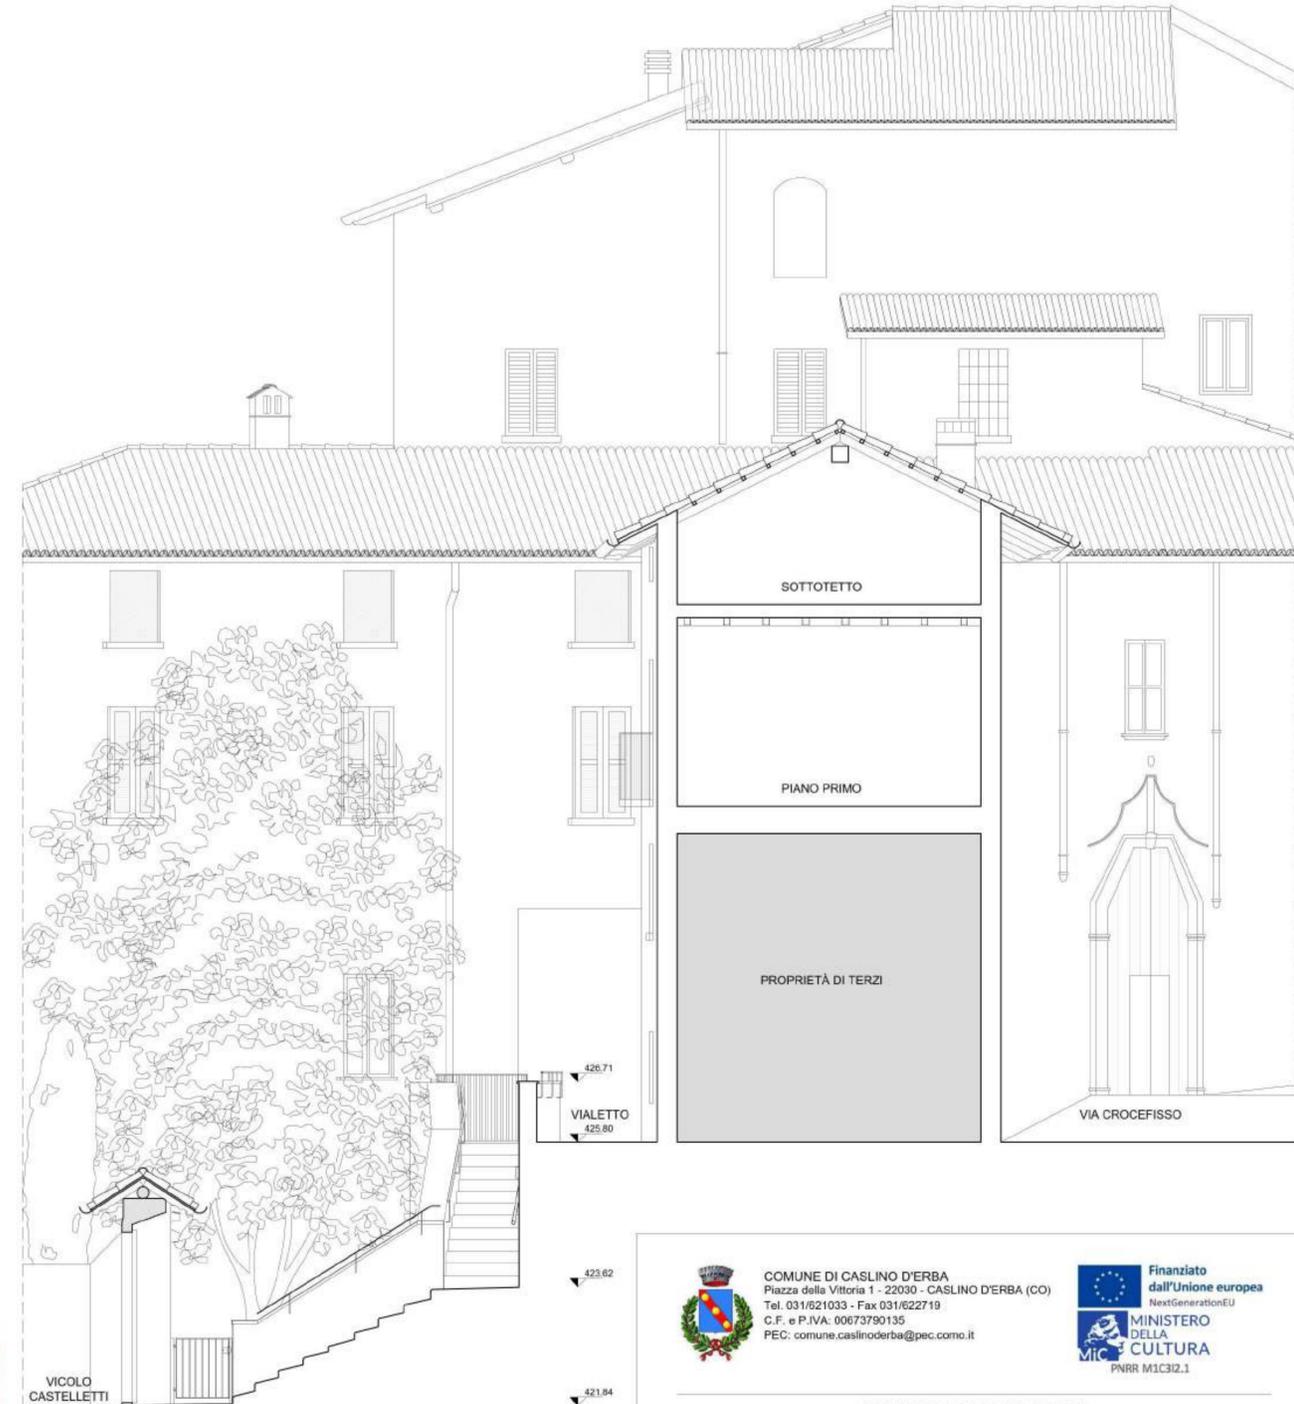

SEZIONE CC

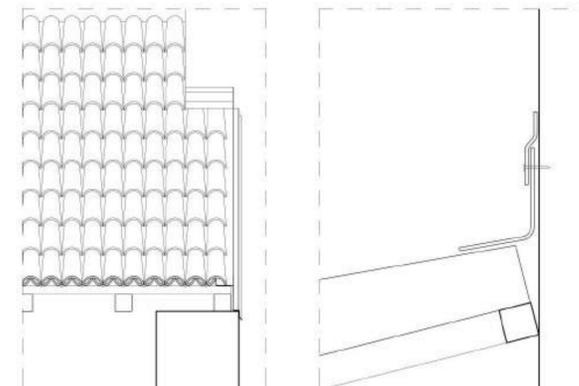

DETTAGLIO 2 - Scala 1:20

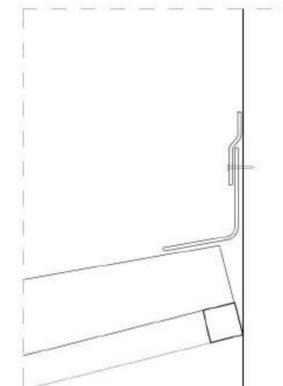

DETTAGLIO 3 - Scala 1:5

Le misure sono sempre da verificare in luogo. L'appaltatore è tenuto a comunicare per iscritto alla DL ogni eventuale difformità riscontrata tra lo stato dei luoghi e la documentazione progettuale, al fine di ricevere dalla DL le opportune indicazioni per l'esecuzione delle lavorazioni.
I presenti elaborati non sono da intendersi quali disegni costruttivi, il cui sviluppo è a onere e cura dell'appaltatore. Le informazioni in merito alle reti e sottoservizi (tracciati e relativi dispositivi e accessori) hanno carattere informativo. Pertanto, al fine di evitare possibili danni durante l'esecuzione delle opere, prima di iniziare i lavori l'appaltatore ha l'onere di accertare l'effettiva posizione dei tracciati e dei dispositivi e accessori delle reti e sottoservizi esistenti, nonché di tutti gli allacciamenti alle utenze anche tramite rilievi con le unità operative dei vari enti interessati.
Considerato che alla DL, ai professionisti incaricati dall'amministrazione comunale e al personale comunale non è richiesta presenza continuativa in cantiere, la piena responsabilità del materiale utilizzato, di ogni singola lavorazione ed esecuzione di ogni opera nel rispetto del progetto esecutivo, delle normative vigenti e della regola dell'arte (indipendentemente quindi dall'accettazione dei materiali, delle forniture e delle singole lavorazioni da parte della DL) è in ogni caso da imputarsi all'appaltatore, che dovrà provvedere tramite la propria organizzazione ed il proprio personale tecnico e di cantiere a garantire la corretta esecuzione di tutto quanto affidato nell'appalto a/o ordinato dalla DL/RUP.

GLI INTERVENTI SULLE FACCIATE SONO INDICATI NELLA TAVOLA 3_02-TEC_4.3



COMUNE DI CASLINO D'ERBA
Piazza della Vittoria 1 - 22030 - CASLINO D'ERBA (CO)
Tel. 031/621033 - Fax 031/622719
C.F. e P.IVA: 00673790135
PEC: comune.caslinoerba@pec.como.it



COMUNE DI CASLINO D'ERBA
Piazza della Vittoria, 1
22030 - CASLINO D'ERBA (CO)

PROGETTO LOCALE DI RIGENERAZIONE
CULTURALE E SOCIALE
ATTRATTIVITA' DEI BORGHI - LINEA B
PROGETTI DI RIGENERAZIONE CULTURALE E SOCIALE
DEI PICCOLI BORGHI STORICI
PNRR M1C3 - INVESTIMENTO 2.1
CUP: E53D22000270006

PROGETTO
DEFINITIVO - ESECUTIVO
CAPO 3 - RESTAURO E RISANAMENTO CONSERVATIVO
PAVIMENTAZIONE PALAZZO PECORI

Revisione	Data	Descrizione
0	16/06/2023	PRIMA EMISSIONE
1	16/08/2023	AGGIORNAMENTO


Il responsabile area tecnica
Geom. Geritlio Croci

estensori
R Prof. Arch. Elisa C. Cattaneo
T via Fabio Filzi 2, 20124 Milano
P eifaccattaneo.com

Il responsabile del procedimento
Geom. Geritlio Croci

Prof. Arch. Elisa C. Cattaneo (capogruppo mandataria)
Degli Esposti Architetti S.r.l. (mandante)
Arch. Daniele Ceppi (mandante)

legale rappresentante capogruppo mandataria
integratore prestazioni specialistiche
Prof. Arch. Elisa C. Cattaneo

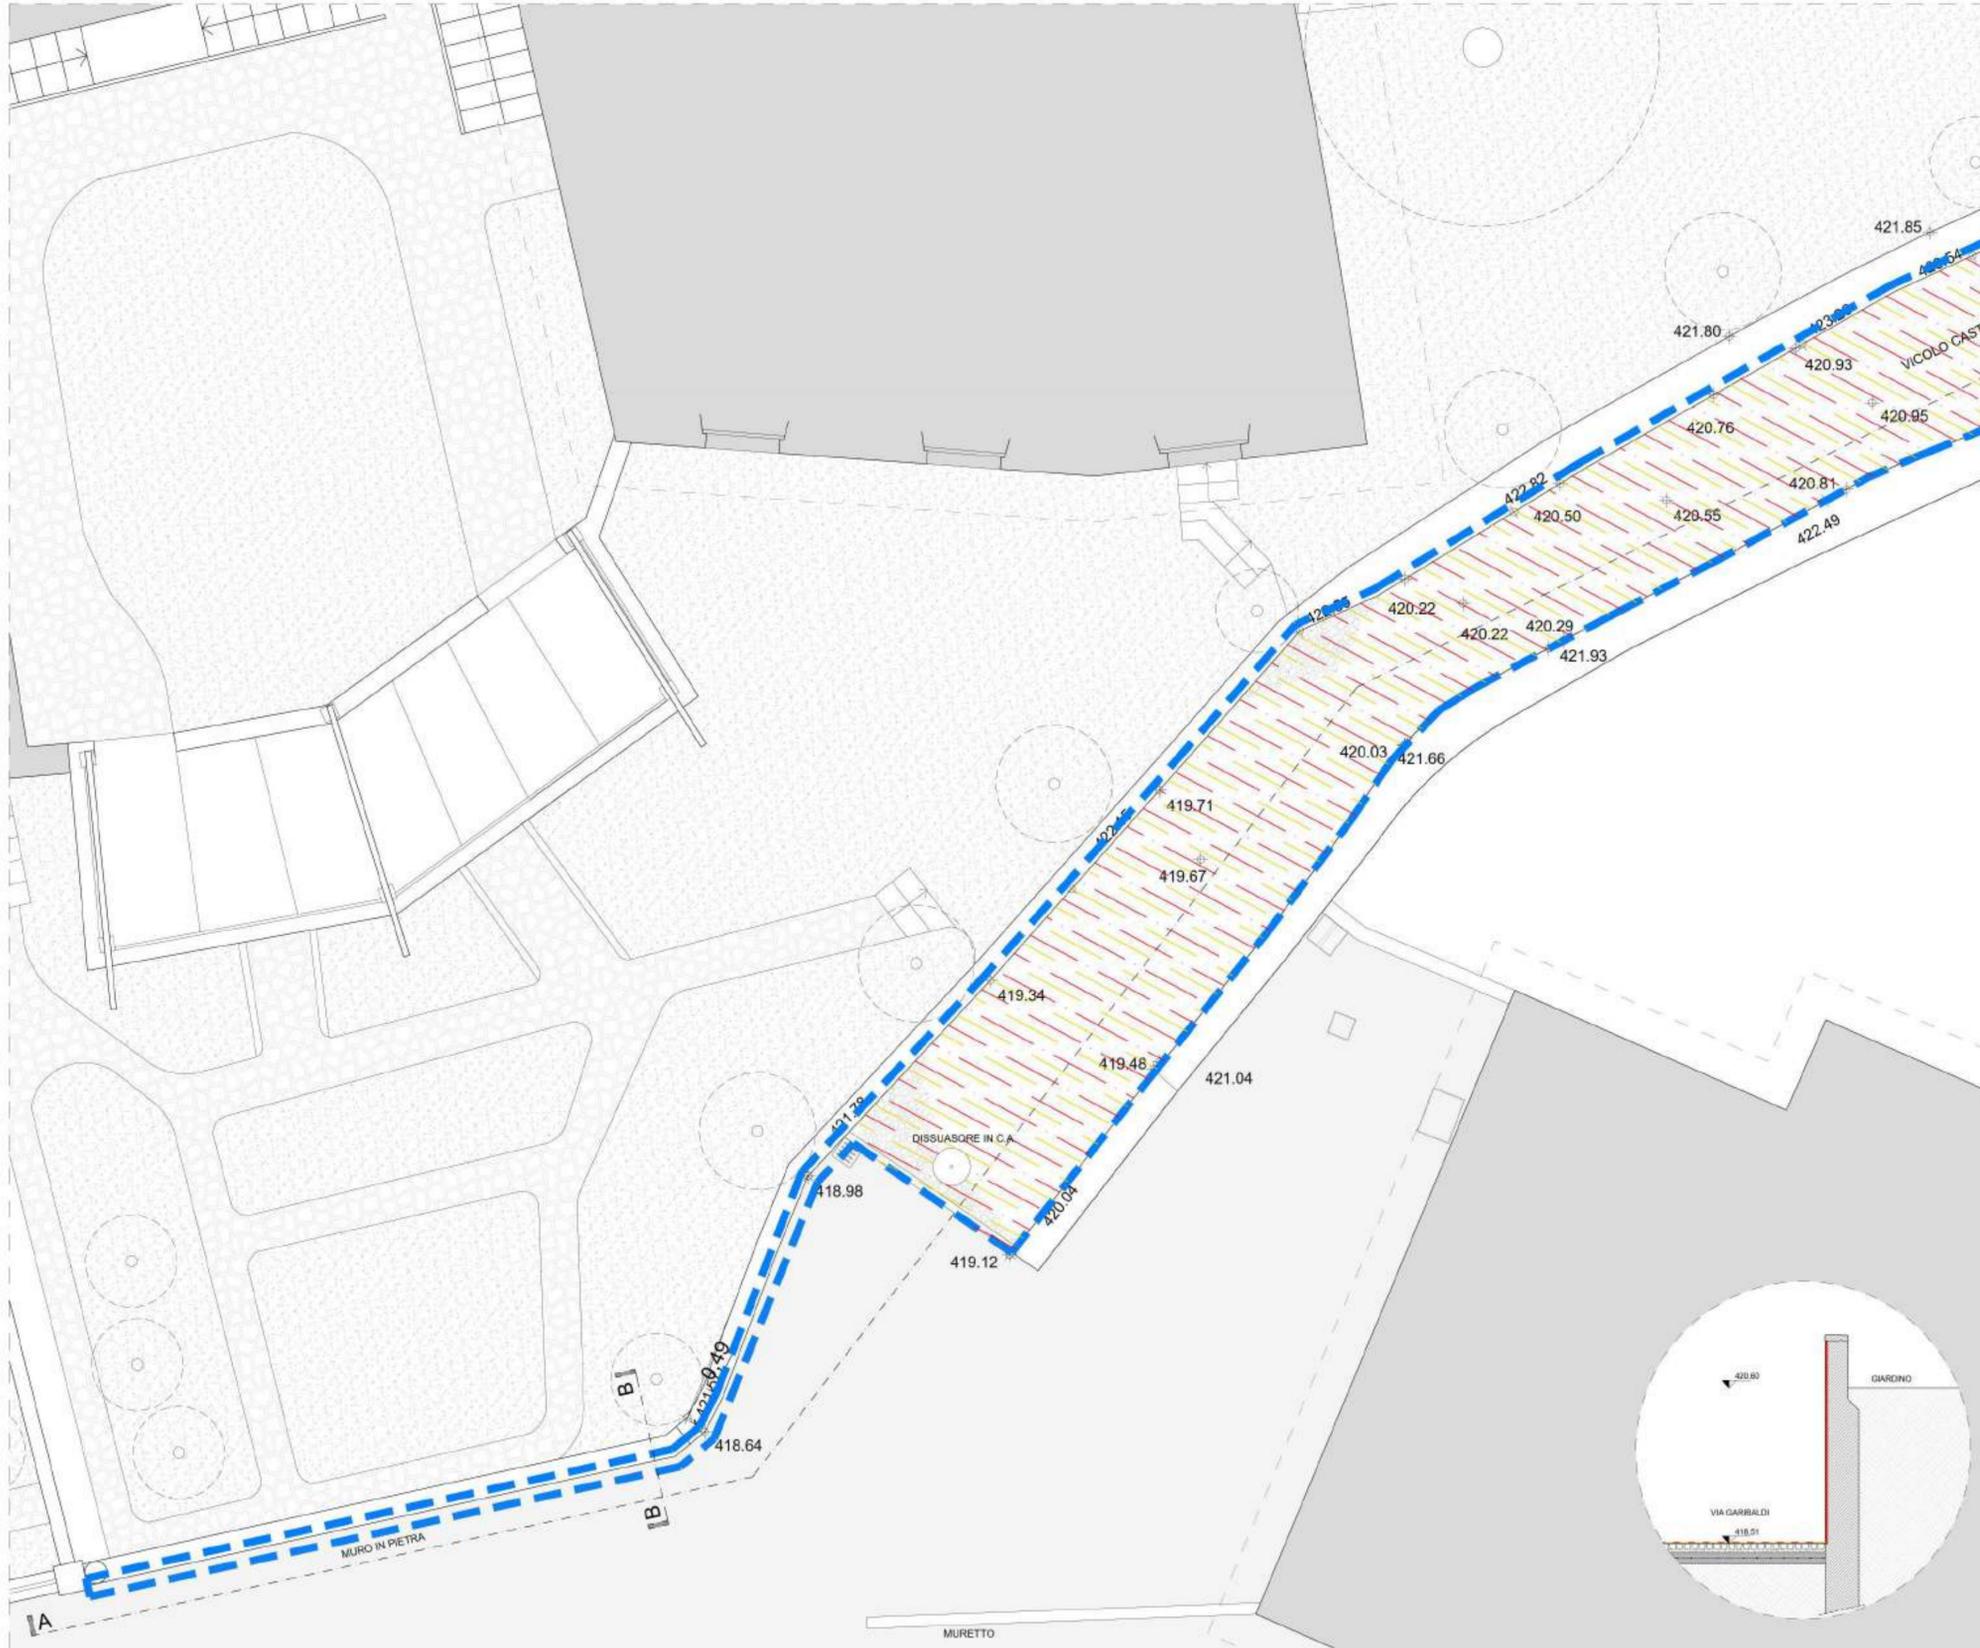

PERIMETRO AREA DI INTERVENTO
PAVIMENTAZIONE IN ACCIOTTOLATO
CORPO DI FABBRICA NON OGGETTO DI INTERVENTO
PULIZIA ACCIOTTOLATO CON INTEGRAZIONI CIOTTOLI MANCANTI
RIFACIMENTO INTONACO RUSTICO
RIPRISTINO COPERTURA

Le misure sono sempre da verificare in luogo. L'appaltatore è tenuto a comunicare per iscritto alla DL ogni eventuale difformità riscontrata tra lo stato dei luoghi e la documentazione progettuale, al fine di ricevere dalla DL le opportune indicazioni per l'esecuzione delle lavorazioni.
 I presenti elaborati non sono da intendersi quali disegni costruttivi, il cui sviluppo è a onere e cura dell'appaltatore. Le informazioni in merito alle reti e sottoservizi (tracciati e relativi dispositivi e accessori) hanno carattere informativo. Pertanto, al fine di evitare possibili danni durante l'esecuzione delle opere, prima di iniziare i lavori l'appaltatore ha l'onere di accertare l'effettiva posizione dei tracciati e dei dispositivi e accessori delle reti e sottoservizi esistenti, nonché di tutti gli allacciamenti alle utenze anche tramite rilievi con le unità operative dei vari enti interessati.
 Considerato che alla DL, ai professionisti incaricati dall'amministrazione comunale e al personale comunale non è richiesta presenza continuativa in cantiere, la piena responsabilità del materiale utilizzato, di ogni singola lavorazione ed esecuzione di ogni opera nel rispetto del progetto esecutivo, delle normative vigenti e della regola dell'arte (independentemente quindi dall'accettazione dei materiali, delle forniture e delle singole lavorazioni da parte della DL) è in ogni caso da imputarsi all'appaltatore, che dovrà provvedere tramite la propria organizzazione ed il proprio personale tecnico e di cantiere a garantire la corretta esecuzione di tutto quanto affidato nell'appalto e/o ordinato dalla DL/RUP.



COMUNE DI CASLINO D'ERBA
 Piazza della Vittoria 1 - 22030 - CASLINO D'ERBA (CO)
 Tel. 031/621033 - Fax 031/622719
 C.F. e P.IVA: 00673790135
 PEC: comune.caslinoerba@pec.como.it



Finanziato dall'Unione europea
 NextGenerationEU
MINISTERO DELLA CULTURA
 PNRR M1C3I.1

COMUNE DI CASLINO D'ERBA
 Piazza della Vittoria, 1
 22030 - CASLINO D'ERBA (CO)

PROGETTO LOCALE DI RIGENERAZIONE CULTURALE E SOCIALE
ATTRATTIVITA' DEI BORGHI - LINEA B
PROGETTI DI RIGENERAZIONE CULTURALE E SOCIALE DEI PICCOLI BORGHI STORICI
 PNRR M1C3 - INVESTIMENTO 2.1
 CUP: E53D22000270006

PROGETTO DEFINITIVO - ESECUTIVO
CAPO 3 - RESTAURO E RISANAMENTO CONSERVATIVO PAVIMENTAZIONE PALAZZO PECORI

Tavola:		Oggetto Tavola:	
3_02-TEC_7.1		MURO CONTROTERRA E PAVIMENTAZIONE VICOLO CASTELLETTI	
scala 1:100 / 1:50		N.B.: VERIFICARE LE MISURE IN LUOGO	
Revisione	Data	Descrizione	
0	16.06.2023	PRIMA EMISSIONE	
1	16.06.2023	AGGIORNAMENTO	



il responsabile area tecnica
 Geom. Gentilio Croci

il responsabile del procedimento
 Geom. Gentilio Croci

estensori
 R Prof. Arch. Elisa C. Cattaneo
 T via Fabio Filzi 2, 20124 Milano
 P elisacattaneo.com

Prof. Arch. Elisa C. Cattaneo (capogruppo mandataria)
 Degli Esposti Architetti S.r.l. (mandante)
 Arch. Daniele Ceppi (mandante)

legale rappresentante capogruppo mandataria
 integratore prestazioni specialistiche
 Prof. Arch. Elisa C. Cattaneo

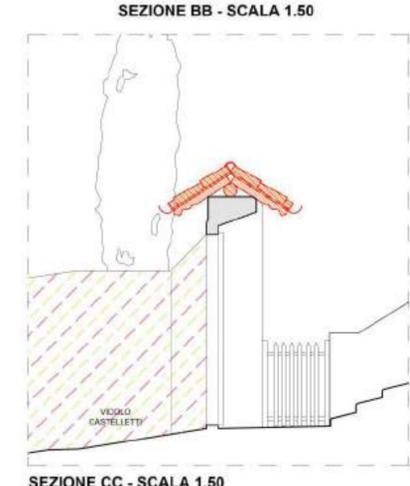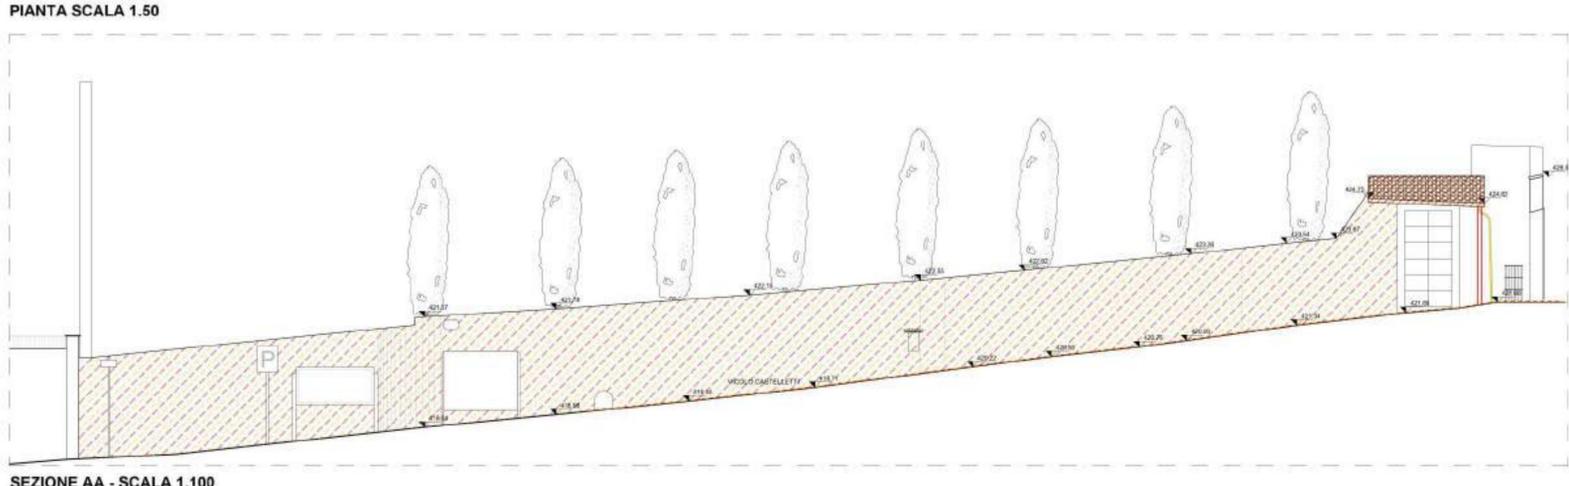

PIANTA SCALA 1.50

SEZIONE BB - SCALA 1.50

SEZIONE AA - SCALA 1.100

SEZIONE CC - SCALA 1.50