

LEGENDA:

- QUOTA ASSOLUTA STRADA
- ALTEZZA TESTA MURETTO A SECCO
- PORZIONE MURETTI A SECCO H 100/140 CM
- PORZIONE MURETTI A SECCO H 70/80 CM
- PORZIONE MURETTI A SECCO H 50 CM
- ZOOM CFR TAVOLA 6_02_TEC_12

Le misure sono sempre da verificare in luogo. L'appaltatore è tenuto a comunicare per iscritto alla DL ogni eventuale difformità riscontrata tra lo stato dei luoghi e la documentazione progettuale, al fine di ricevere dalla DL le opportune indicazioni per l'esecuzione delle lavorazioni. I presenti elaborati non sono da intendersi quali disegni costruttivi, il cui sviluppo è a onere e cura dell'appaltatore. Le informazioni in merito alle reti e sottoservizi (tracciati e relativi dispositivi e accessori) hanno carattere informativo. Pertanto, al fine di evitare possibili danni durante l'esecuzione delle opere, prima di iniziare i lavori l'appaltatore ha l'onere di accertare l'effettiva posizione dei tracciati e dei dispositivi e accessori delle reti e sottoservizi esistenti, nonché di tutti gli allacciamenti alle utenze anche tramite rilevii con le unità operative dei vari enti interessati. Considerato che alla DL, ai professionisti incaricati dall'amministrazione comunale e al personale comunale non è richiesta presenza continuativa in cantiere, la piena responsabilità del materiale utilizzato, di ogni singola lavorazione ed esecuzione di ogni opera nel rispetto del progetto esecutivo, delle normative vigenti e della regola dell'arte (independentemente quindi dall'accettazione dei materiali, delle forniture e delle singole lavorazioni da parte della DL) è in ogni caso da imputarsi all'appaltatore, che dovrà provvedere tramite la propria organizzazione ed il proprio personale tecnico e di cantiere a garantire la corretta esecuzione di tutto quanto affidato nell'appalto e/o ordinato dalla DURUP.

N.B. REALIZZARE FOROMETRIE PER SCOLO ACQUE OGNI 35 ML DI SVILUPPO DEL MURO

COMUNE DI CASLINO D'ERBA
 Piazza della Vittoria 1 - 22030 - CASLINO D'ERBA (CO)
 Tel. 031/621033 - Fax 031/622719
 C.F. e P.IVA: 0087390135
 PEC: comune.caslinoerba@pec.como.it

Finanziato dall'Unione europea
 NextGenerationEU
MINISTERO DELLA CULTURA
 PNRR M1C3I.1

COMUNE DI CASLINO D'ERBA
 Piazza della Vittoria, 1
 22030 - CASLINO D'ERBA (CO)

PROGETTO LOCALE DI RIGENERAZIONE CULTURALE E SOCIALE
ATTRATTIVITA' DEI BORGHI - LINEA B
PROGETTI DI RIGENERAZIONE CULTURALE E SOCIALE
DEI PICCOLI BORGHI STORICI
PNRR M1C3 - INVESTIMENTO 2.1
CUP: E53D22000270006

PROGETTO DEFINITIVO - ESECUTIVO
CAPO 6 - RIQUALIFICAZIONE MURETTI A SECCO VIA MONTE PALANZONE

Tavola:	Oggetto Tavola:
6_02_TEC_09	6_PROGETTO: PIANTE - INQUADRAMENTO AREA 1-2
scala 1:200	N.B. VERIFICARE LE MISURE IN LUOGO

Revisione	Data	Descrizione
0	15.04.2023	PRIMA EMISSIONE
1	18.05.2023	AGGIORNAMENTO POST CONFERENZA DEI SERVIZI

il responsabile area tecnica
 Geom. Gentilio Croci



estensori
R Prof. Arch. Elisa C. Cattaneo
 T via Fabio Filzi 2, 20124 Milano
 P elisacattaneo.com

il responsabile del procedimento
 Geom. Gentilio Croci

Prof. Arch. Elisa C. Cattaneo (capogruppo mandataria)
Degli Esposti Architeti S.r.l. (mandante)
Arch. Daniele Ceppi (mandante)

legale rappresentante capogruppo mandataria
 integratore prestazioni specialistiche
 Prof. Arch. Elisa C. Cattaneo



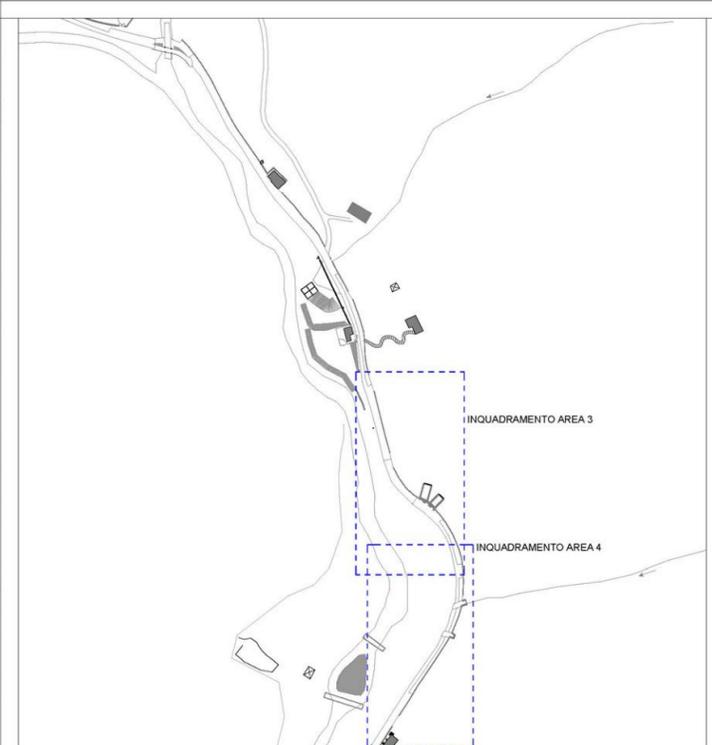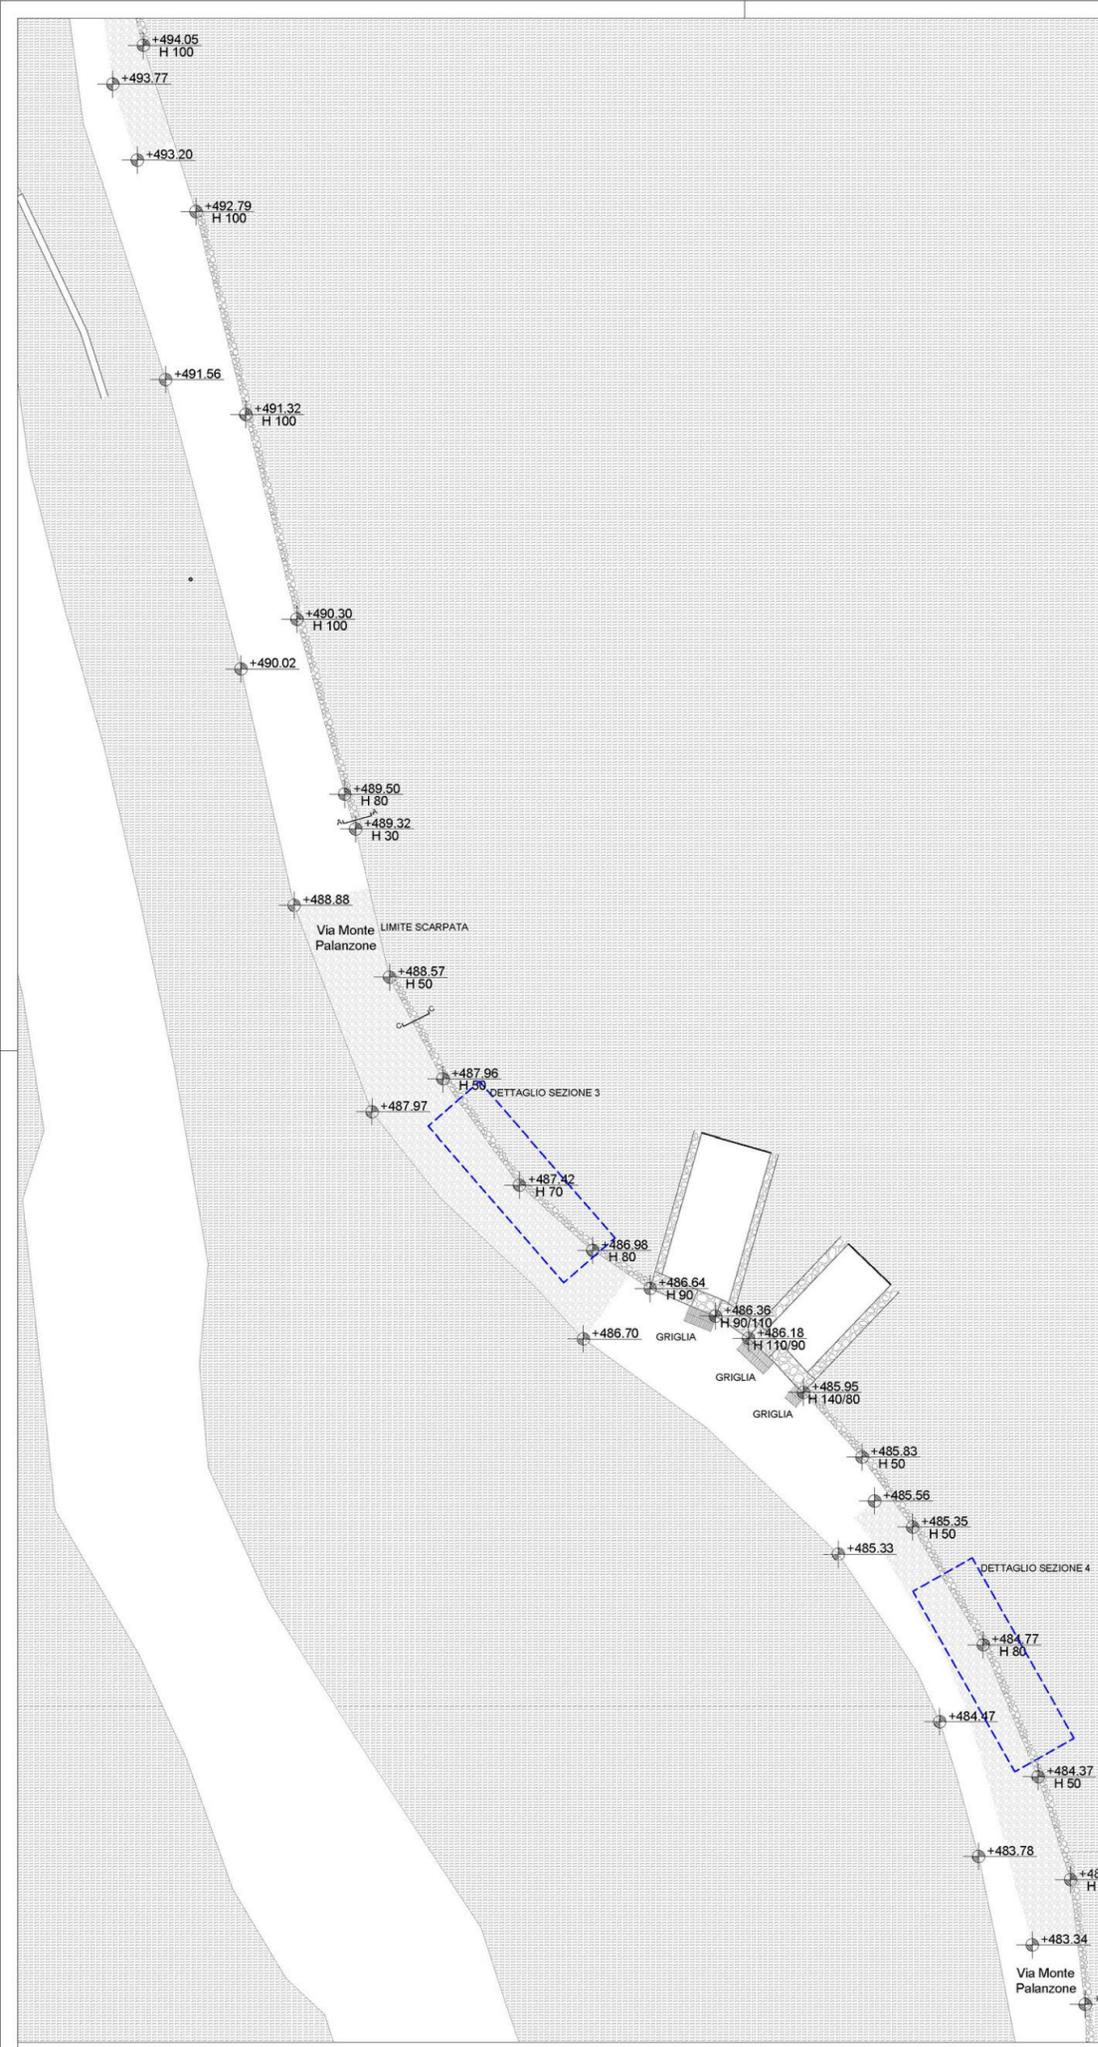

- LEGENDA:
- ⊕ QUOTA ASSOLUTA STRADA
 - AL TEZZA TESTA MURETTO A SECCO
 - PORZIONE MURETTI A SECCO H 100/140 CM
 - PORZIONE MURETTI A SECCO H 70/80 CM
 - PORZIONE MURETTI A SECCO H 50 CM
 - ZOOM CFR TAVOLA 6_02_TEC_12

Le misure sono sempre da verificare in luogo. L'appaltatore è tenuto a comunicare per iscritto alla DL ogni eventuale difformità riscontrata tra lo stato dei luoghi e la documentazione progettuale, al fine di ricevere dalla DL le opportune indicazioni per l'esecuzione delle lavorazioni. I presenti elaborati non sono da intendersi quali disegni costruttivi, il cui sviluppo è a onere e cura dell'appaltatore. Le informazioni in merito alle reti e sottoservizi (traccati e relativi dispositivi e accessori) hanno carattere informativo. Pertanto, al fine di evitare possibili danni durante l'esecuzione delle opere, prima di iniziare i lavori l'appaltatore ha l'onere di accertare l'effettiva posizione dei traccati e dei dispositivi e accessori delle reti e sottoservizi esistenti, nonché di tutti gli allacciamenti alle utenze anche tramite rilievi con le unità operative dei vari enti interessati. Considerato che alla DL, ai professionisti incaricati dall'amministrazione comunale e al personale comunale non è richiesta presenza continuativa in cantiere, la piena responsabilità del materiale utilizzato, di ogni singola lavorazione ed esecuzione di ogni opera nel rispetto del progetto esecutivo, delle normative vigenti e della regola dell'arte (indipendentemente quindi dall'accettazione dei materiali, delle forniture e delle singole lavorazioni da parte della DL) è in ogni caso da imputarsi all'appaltatore, che dovrà provvedere tramite la propria organizzazione ed il proprio personale tecnico e di cantiere a garantire la corretta esecuzione di tutto quanto affidato nell'appalto e/o ordinato dalla DURUP.

N.B. REALIZZARE FOROMETRIE PER SCOLO ACQUE OGNI 3/5 ML DI SVILUPPO DEL MURO

COMUNE DI CASLINO D'ERBA
Piazza della Vittoria 1 - 22030 - CASLINO D'ERBA (CO)
Tel. 031/621033 - Fax 031/622719
C.F. e P.IVA: 00873790135
PEC: comune.caslinoerba@pec.como.it

Finanziato dall'Unione europea
NextGenerationEU
MINISTERO DELLA CULTURA
PNRR M1C3I.1

COMUNE DI CASLINO D'ERBA
Piazza della Vittoria, 1
22030 - CASLINO D'ERBA (CO)

PROGETTO LOCALE DI RIGENERAZIONE CULTURALE E SOCIALE
ATTRATTIVITA' DEI BORGHI - LINEA B
PROGETTI DI RIGENERAZIONE CULTURALE E SOCIALE
DEI PICCOLI BORGHI STORICI
PNRR M1C3 - INVESTIMENTO 2.1
CUP: E53D22000270006

PROGETTO DEFINITIVO - ESECUTIVO
CAPO 6 - RIQUALIFICAZIONE MURETTI A SECCO VIA MONTE PALANZONE

Tavola:	Oggetto Tavola:
6_02_TEC_10	6_PROGETTO: PIANTE - INQUADRAMENTO AREA 3-4
scala 1:200	N.B. VERIFICARE LE MISURE IN LUOGO

Revisione	Data	Descrizione
0	15.04.2023	PRIMA EMISSIONE
1	18.05.2023	AGGIORNAMENTO POST CONFERENZA DEI SERVIZI

il responsabile area tecnica
Geom. Gentilio Croci


estensori
R Prof. Arch. Elisa C. Cattaneo
T via Fabio Filzi 2, 20124 Milano
P elisacattaneo.com

il responsabile del procedimento
Geom. Gentilio Croci


Prof. Arch. Elisa C. Cattaneo (capogruppo mandataria)
Degli Esposti Architetti S.r.l. (mandante)
Arch. Daniele Ceppi (mandante)

legale rappresentante capogruppo mandataria
integratore prestazioni specialistiche
Prof. Arch. Elisa C. Cattaneo




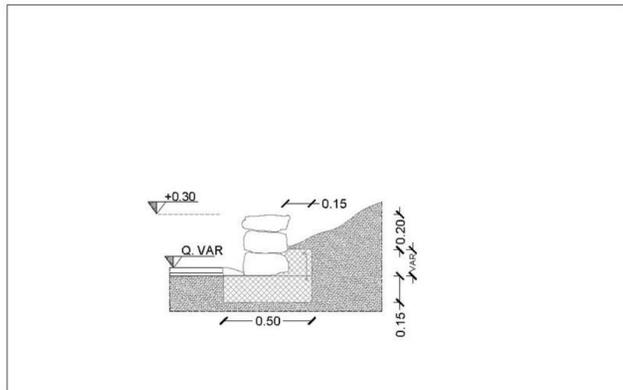


SEZIONE TIPO A-A

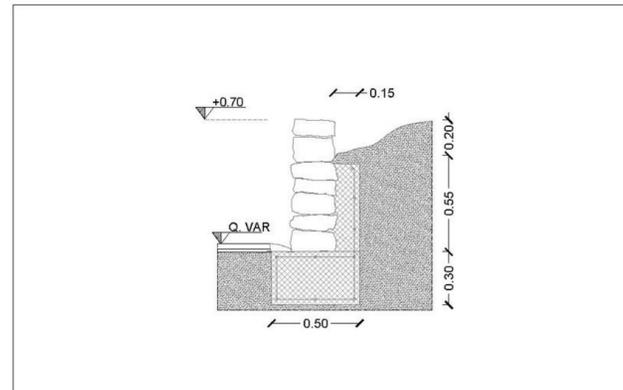


SEZIONE TIPO E-E

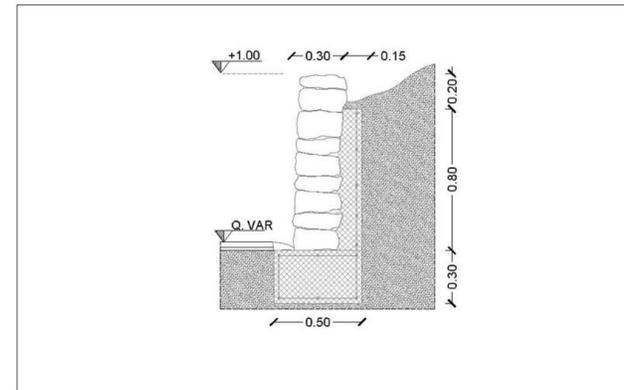


SEZIONE TIPO I-I

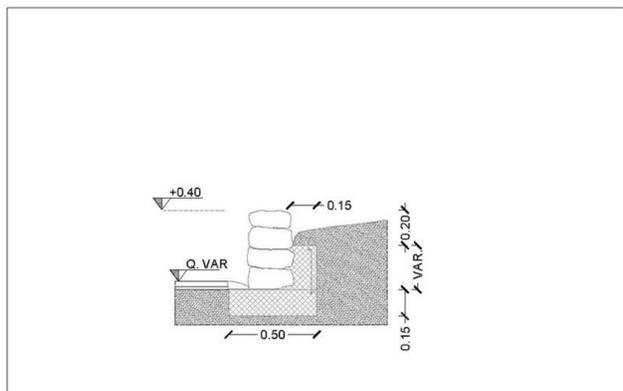


SEZIONE TIPO B-B

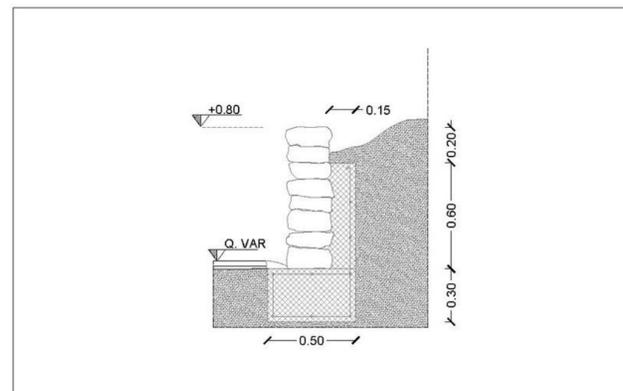


SEZIONE TIPO F-F

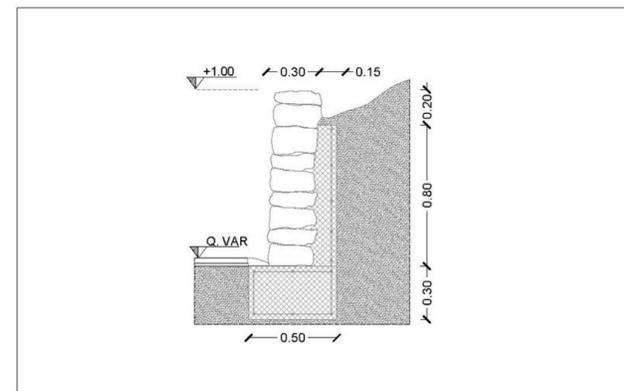


SEZIONE TIPO L-L

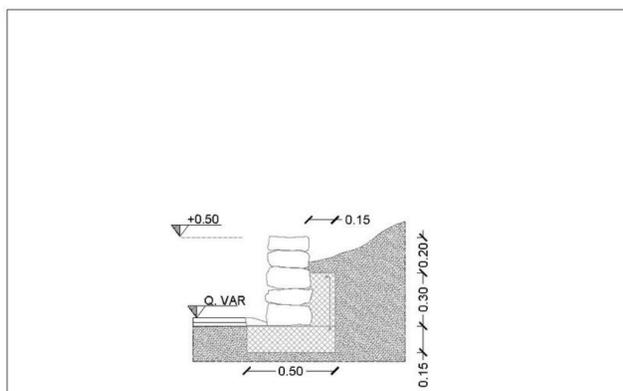


SEZIONE TIPO C-C

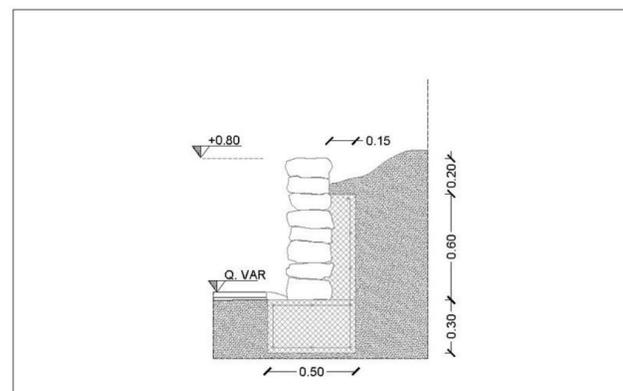


SEZIONE TIPO G-G

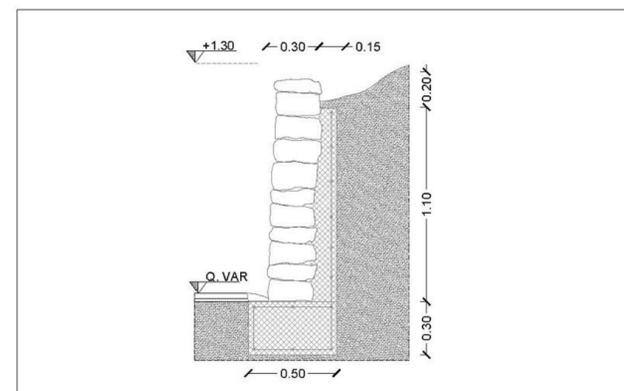


SEZIONE TIPO M-M

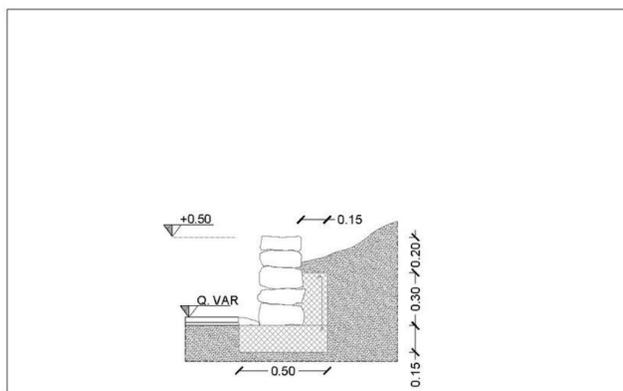

SEZIONE TIPO D-D

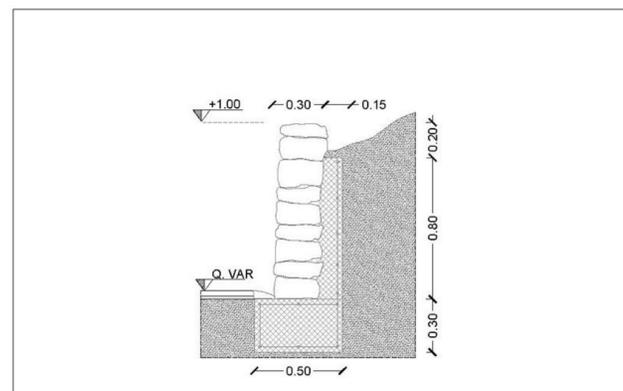

SEZIONE TIPO H-H

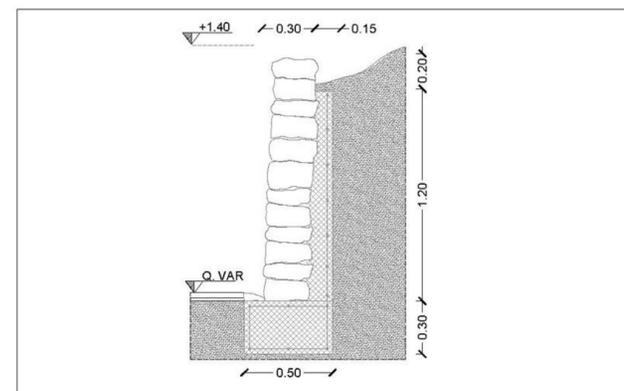

SEZIONE TIPO N-N

LEGENDA:

Le misure sono sempre da verificare in luogo. L'appaltatore è tenuto a comunicare per iscritto alla DL ogni eventuale difformità riscontrata tra lo stato dei luoghi e la documentazione progettuale, al fine di ricevere dalla DL le opportune indicazioni per l'esecuzione delle lavorazioni. I presenti elaborati non sono da intendersi quali disegni costruttivi, il cui sviluppo è a onere e cura dell'appaltatore. Le informazioni in merito alle reti e sottoservizi (tracciati e relativi dispositivi e accessori) hanno carattere informativo. Pertanto, al fine di evitare possibili danni durante l'esecuzione delle opere, prima di iniziare i lavori l'appaltatore ha l'onere di accertare l'effettiva posizione dei tracciati e dei dispositivi e accessori delle reti e sottoservizi esistenti, nonché di tutti gli allacciamenti alle utenze anche tramite rilievi con le unità operative dei vani interessati. Considerato che alla DL, ai professionisti incaricati dall'amministrazione comunale e al personale comunale non è richiesta presenza continuativa in cantiere, la piena responsabilità del materiale utilizzato, di ogni singola lavorazione ed esecuzione di ogni opera nel rispetto del progetto esecutivo, delle normative vigenti e della regola dell'arte (independentemente quindi dall'accettazione dei materiali, delle forniture e delle singole lavorazioni da parte della DL) è in ogni caso da imputarsi all'appaltatore, che dovrà provvedere tramite la propria organizzazione ed il proprio personale tecnico e di cantiere a garantire la corretta esecuzione di tutto quanto affidato nell'appalto e/o ordinato dalla DL/RUP.

N.B. REALIZZARE FOROMETRIE PER SCOLO ACQUE OGNI 35 ML DI SVILUPPO DEL MURO



COMUNE DI CASLINO D'ERBA
Piazza della Vittoria 1 - 22030 - CASLINO D'ERBA (CO)
Tel. 031/621033 - Fax 031/622719
C.F. e P.IVA: 00673790135
PEC: comune.caslinoerba@pec.como.it



COMUNE DI CASLINO D'ERBA
Piazza della Vittoria, 1
22030 - CASLINO D'ERBA (CO)

PROGETTO LOCALE DI RIGENERAZIONE
CULTURALE E SOCIALE
ATTRATTIVITA' DEI BORGHI - LINEA B
PROGETTI DI RIGENERAZIONE CULTURALE E SOCIALE
DEI PICCOLI BORGHI STORICI
PNRR M1C3 - INVESTIMENTO 2.1
CUP: E53D22000270006

PROGETTO
DEFINITIVO - ESECUTIVO
CAPO 6 - RIQUALIFICAZIONE MURETTI A SECCO VIA MONTE PALANZONE

Tavola:		Oggetto Tavola:	
6_02_TEC_11		6_PROGETTO: SEZIONI TIPO	
scala 1:20		N.B. VERIFICARE LE MISURE IN LUOGO	
Revisione	Data	Descrizione	
0	15.04.2023	PRIMA EMISSIONE	
1	18.05.2023	AGGIORNAMENTO POST CONFERENZA DEI SERVIZI	


il responsabile area tecnica
Geom. Gentilio Croci

estensori
R Prof. Arch. Elisa C. Cattaneo
T via Fabio Filzi 2, 20124 Milano
P elisacattaneo.com


il responsabile del procedimento
Geom. Gentilio Croci

Prof. Arch. Elisa C. Cattaneo (capogruppo mandataria)
Degli Esposti Architetti S.r.l. (mandante)
Arch. Daniele Ceppi (mandante)


legale rappresentante capogruppo mandataria
integratore prestazioni specialistiche
Prof. Arch. Elisa C. Cattaneo

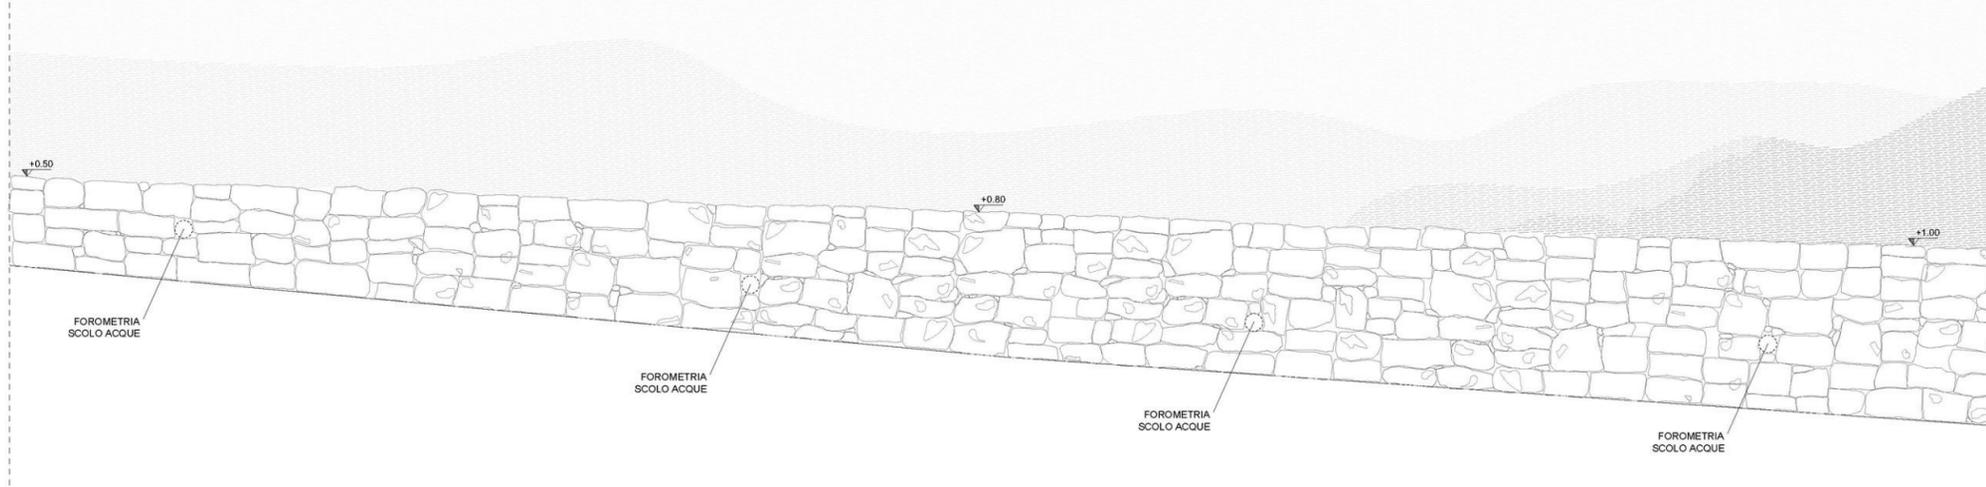


DETAGLIO SEZIONE 1

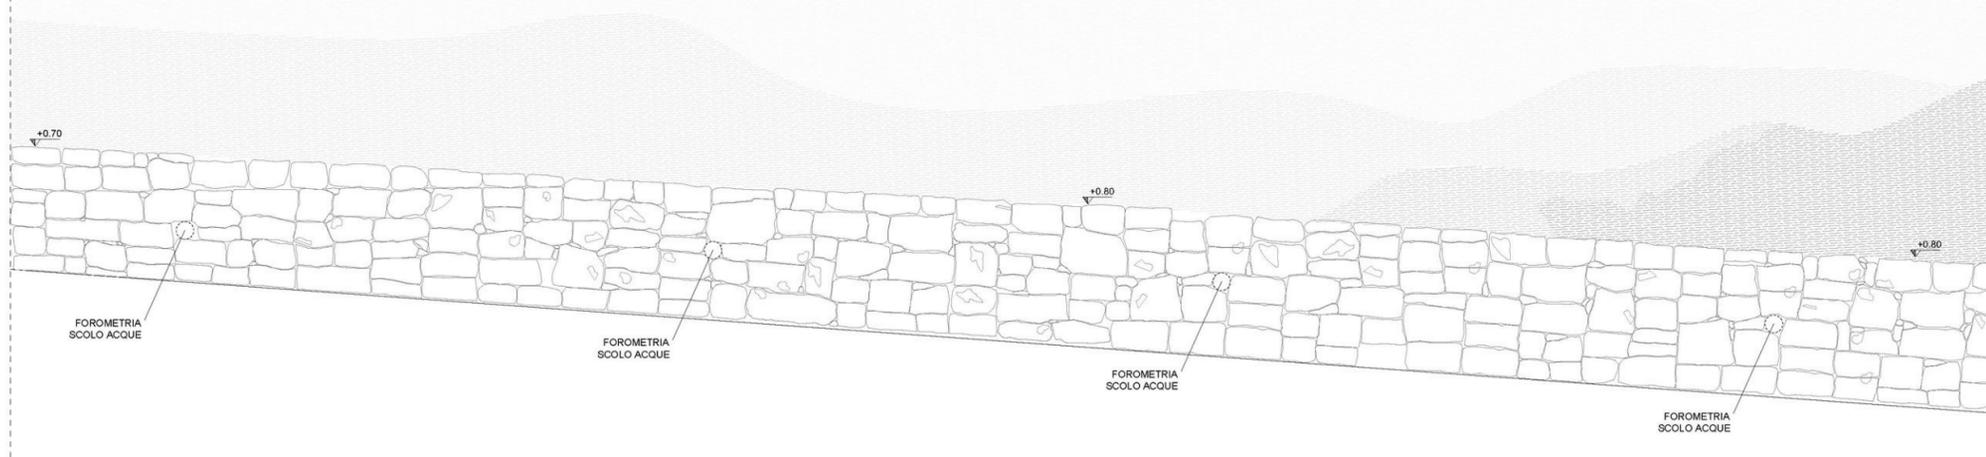


DETAGLIO SEZIONE 2

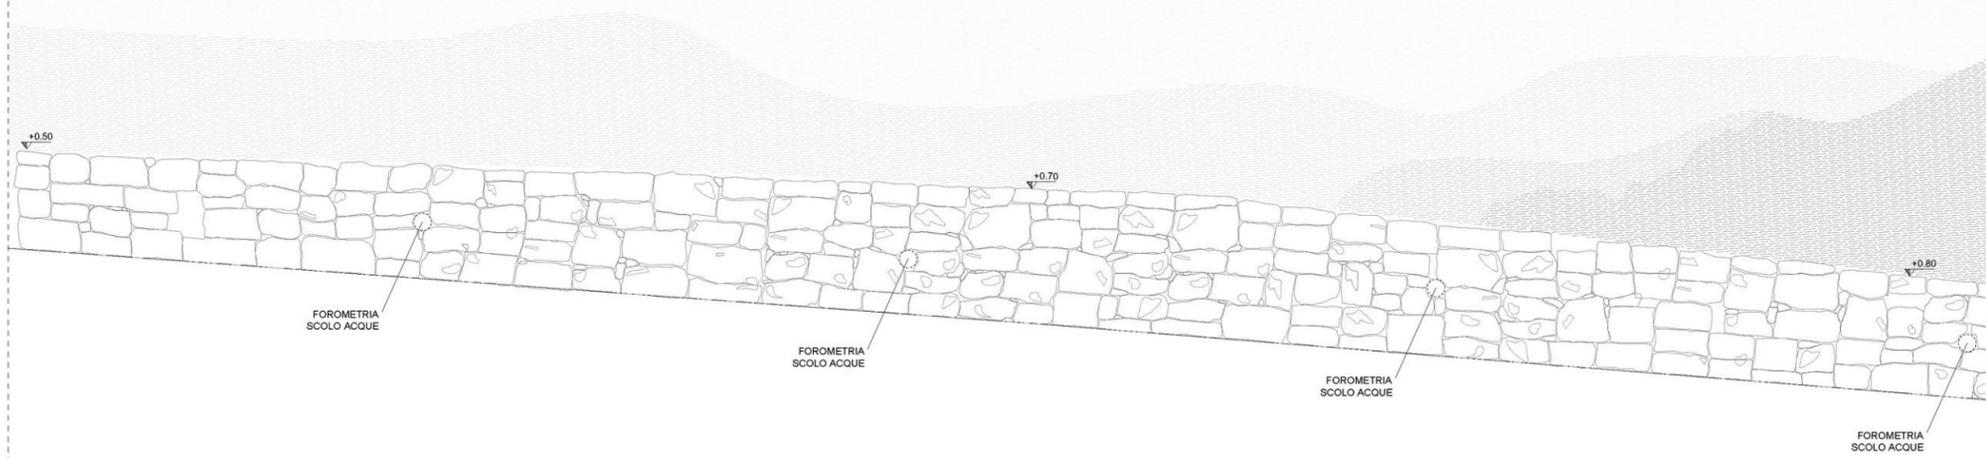

DETAGLIO SEZIONE 3

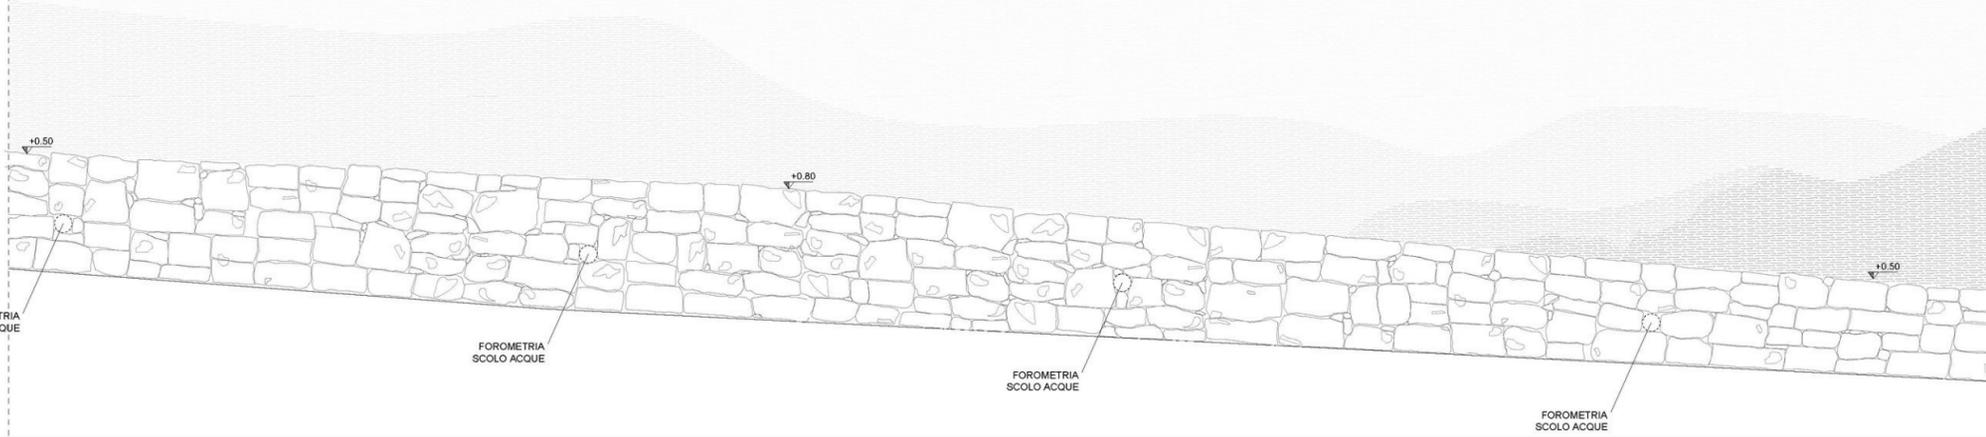

DETAGLIO SEZIONE 4

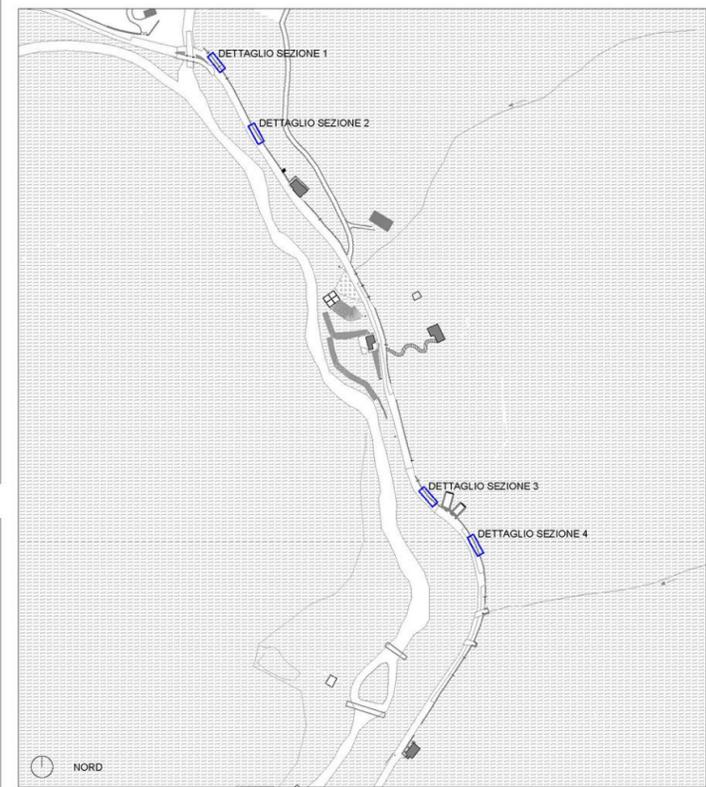

LEGGENDA:
 ZOOM CFR TAVOLA 6_02_TEC_09 E TAVOLA 6_02_TEC_10

Le misure sono sempre da verificare in luogo. L'appaltatore è tenuto a comunicare per iscritto alla DL ogni eventuale difformità riscontrata tra lo stato dei luoghi e la documentazione progettuale, al fine di ricevere dalla DL le opportune indicazioni per l'esecuzione delle lavorazioni. I presenti elaborati non sono da intendersi quali disegni costruttivi, il cui sviluppo è a onere e cura dell'appaltatore. Le informazioni in merito alle reti e sottoservizi (traccati e relativi dispositivi e accessori) hanno carattere informativo. Pertanto, al fine di evitare possibili danni durante l'esecuzione delle opere, prima di iniziare i lavori l'appaltatore ha l'onere di accertare l'effettiva posizione dei traccati e dei dispositivi e accessori delle reti e sottoservizi esistenti, nonché di tutti gli allacciamenti alle utenze anche tramite rilievi con le unità operative dei vari enti interessati. Considerato che alla DL, ai professionisti incaricati dall'amministrazione comunale e al personale comunale non è richiesta presenza continuativa in cantiere, la piena responsabilità del materiale utilizzato, di ogni singola lavorazione ed esecuzione di ogni opera nel rispetto del progetto esecutivo, delle normative vigenti e della regola dell'arte (indipendentemente quindi dall'accettazione dei materiali, delle forniture e delle singole lavorazioni da parte della DL) è in ogni caso da imputarsi all'appaltatore, che dovrà provvedere tramite la propria organizzazione ed il proprio personale tecnico e di cantiere a garantire la corretta esecuzione di tutto quanto affidato nell'appalto e/o ordinato dalla DURUP.

N.B. REALIZZARE FOROMETRIE PER SCOLO ACQUE OGNI 3/5 ML DI SVILUPPO DEL MURO



COMUNE DI CASLINO D'ERBA
 Piazza della Vittoria 1 - 22030 - CASLINO D'ERBA (CO)
 Tel. 031/621033 - Fax 031/622719
 C.F. e P.IVA: 00673790135
 PEC: comune.caslinoerba@pec.como.it



COMUNE DI CASLINO D'ERBA
 Piazza della Vittoria, 1
 22030 - CASLINO D'ERBA (CO)

PROGETTO LOCALE DI RIGENERAZIONE CULTURALE E SOCIALE
 ATTRATTIVITA' DEI BORGHI - LINEA B
 PROGETTI DI RIGENERAZIONE CULTURALE E SOCIALE
 DEI PICCOLI BORGHI STORICI
 PNRR M1C3 - INVESTIMENTO 2.1
 CUP: E53D22000270006

PROGETTO DEFINITIVO - ESECUTIVO
 CAPO 6 - RIQUALIFICAZIONE MURETTI A SECCO VIA MONTE PALANZONE

Tavola:	Oggetto Tavola:
6_02_TEC_12	6_DETAGLI: PIANTE, PROSPETTI E SEZIONI
scala 1:20	N.B. VERIFICARE LE MISURE IN LUOGO

Revisione	Data	Descrizione
0	15.04.2023	PRIMA EMISSIONE
1	18.05.2023	AGGIORNAMENTO POST CONFERENZA DEI SERVIZI


il responsabile area tecnica
 Geom. Gentilio Croci

estensori
 R Prof. Arch. Elisa C. Cattaneo
 T via Fabio Filzi 2, 20124 Milano
 P elisacattaneo.com


il responsabile del procedimento
 Geom. Gentilio Croci

Prof. Arch. Elisa C. Cattaneo (capogruppo mandataria)
 Degli Esposti Architeti S.r.l. (mandante)
 Arch. Daniele Ceppi (mandante)


legale rappresentante capogruppo mandataria
 integratore prestazioni specialistiche
 Prof. Arch. Elisa C. Cattaneo

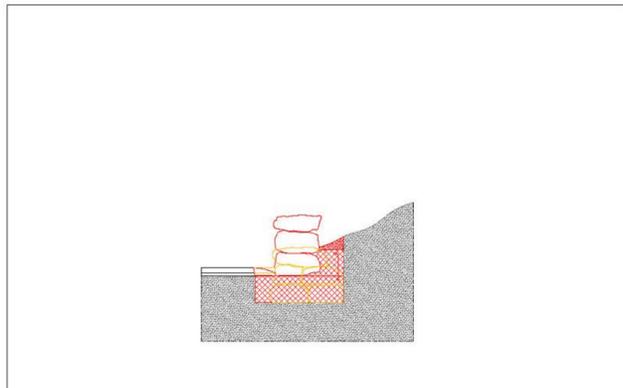


SEZIONE TIPO A-A

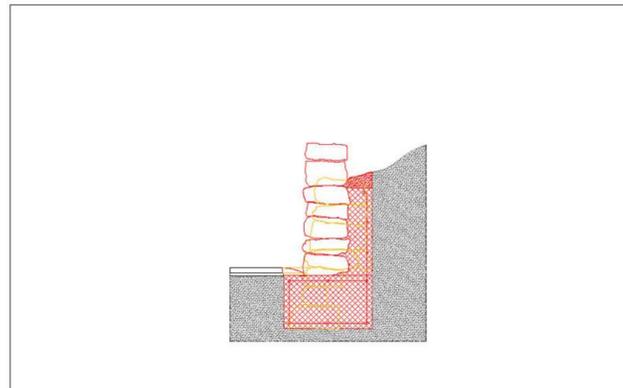


SEZIONE TIPO E-E

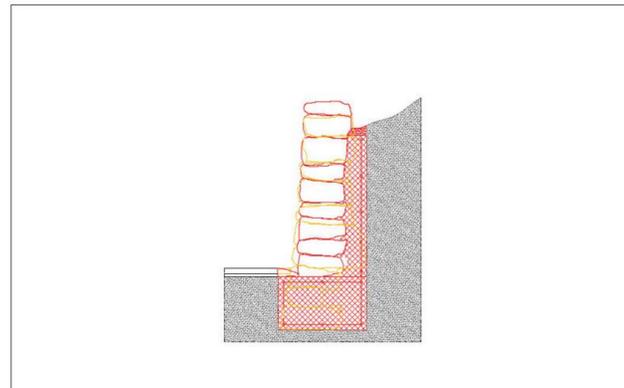


SEZIONE TIPO I-I

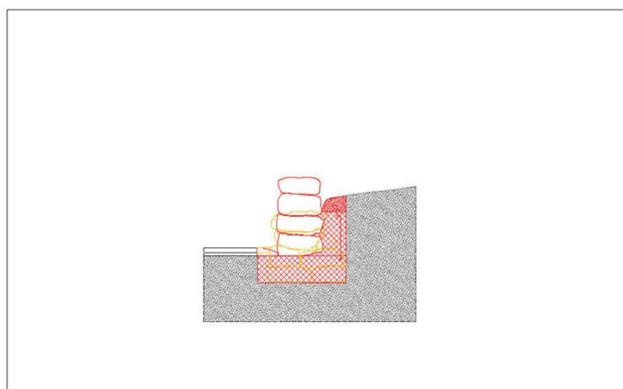


SEZIONE TIPO B-B

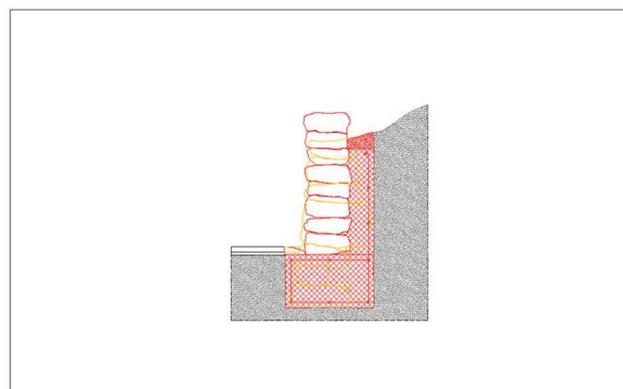


SEZIONE TIPO F-F

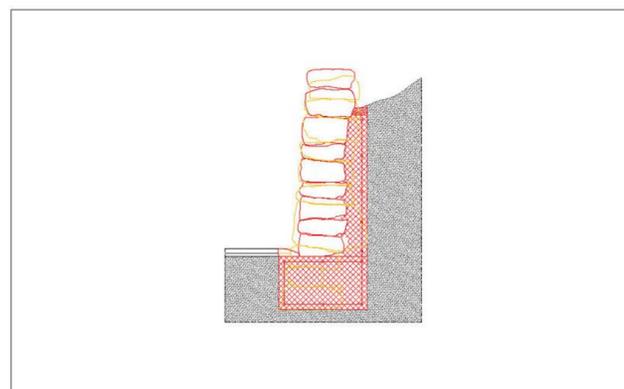


SEZIONE TIPO L-L

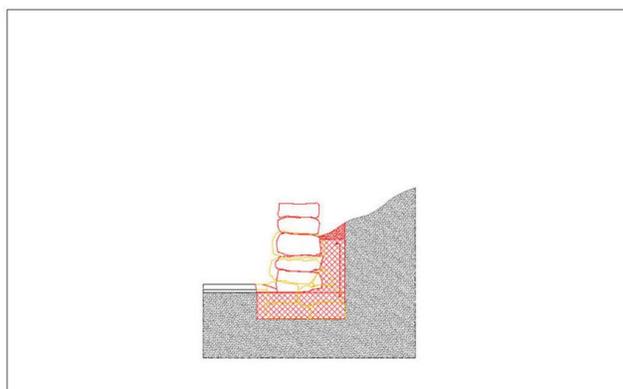


SEZIONE TIPO C-C

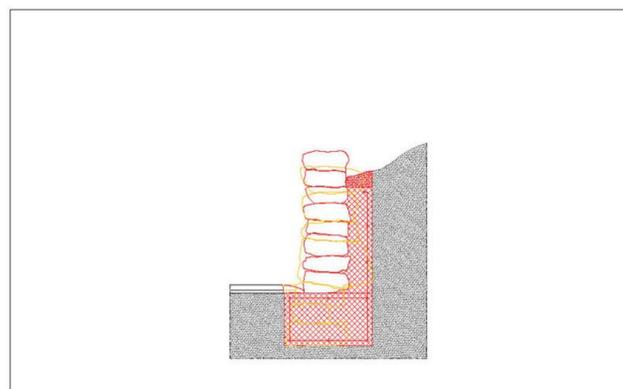


SEZIONE TIPO G-G

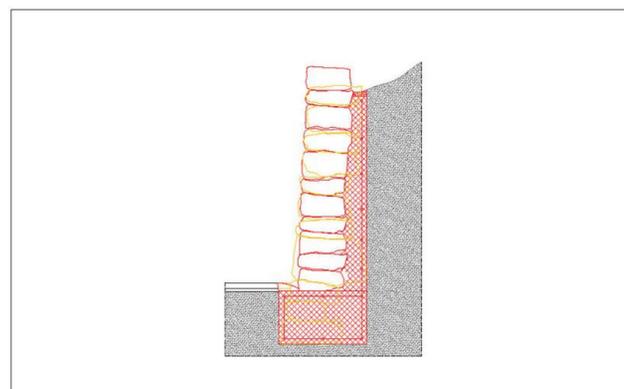


SEZIONE TIPO M-M

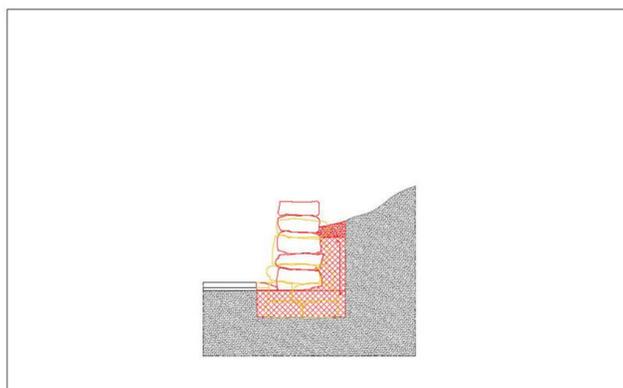

SEZIONE TIPO D-D

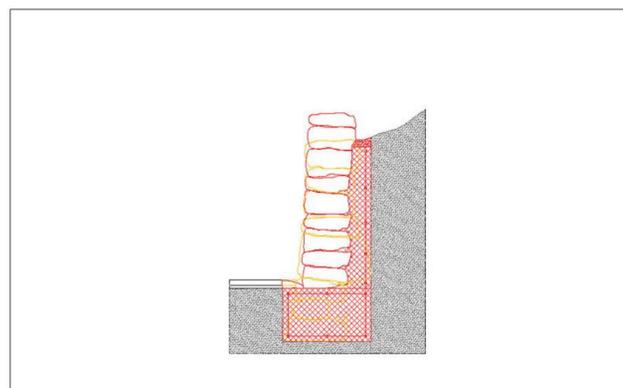

SEZIONE TIPO H-H

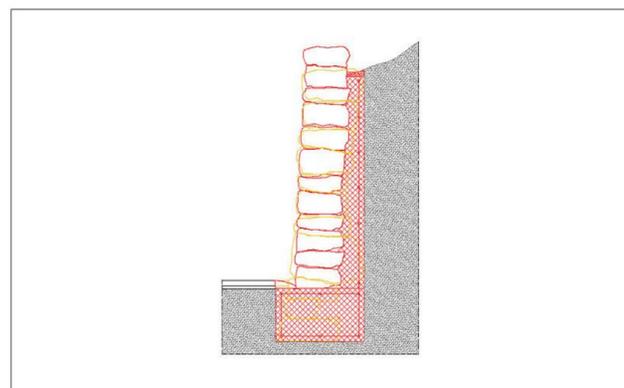

SEZIONE TIPO N-N



Le misure sono sempre da verificare in luogo. L'appaltatore è tenuto a comunicare per iscritto alla DL ogni eventuale difformità riscontrata tra lo stato dei luoghi e la documentazione progettuale, al fine di ricevere dalla DL le opportune indicazioni per l'esecuzione delle lavorazioni. I presenti elaborati non sono da intendersi quali disegni costruttivi, il cui sviluppo è a onere e cura dell'appaltatore. Le informazioni in merito alle reti e sottoservizi (tracciati e relativi dispositivi e accessori) hanno carattere informativo. Pertanto, al fine di evitare possibili danni durante l'esecuzione delle opere, prima di iniziare i lavori l'appaltatore ha l'onere di accertare l'effettiva posizione dei tracciati e dei dispositivi e accessori delle reti e sottoservizi esistenti, nonché di tutti gli allacciamenti alle utenze anche tramite rilievi con le unità operative dei vari enti interessati. Considerato che alla DL, ai professionisti incaricati dall'amministrazione comunale e al personale comunale non è richiesta presenza continuativa in cantiere, la piena responsabilità del materiale utilizzato, di ogni singola lavorazione ed esecuzione di ogni opera nel rispetto del progetto esecutivo, delle normative vigenti e della regola dell'arte (indipendentemente quindi dall'accettazione dei materiali, delle forniture e delle singole lavorazioni da parte della DL) è in ogni caso da imputarsi all'appaltatore, che dovrà provvedere tramite la propria organizzazione ed il proprio personale tecnico e di cantiere a garantire la corretta esecuzione di tutto quanto affidato nell'appalto e/o ordinato dalla DL/RUP.

N.B. REALIZZARE FOROMETRIE PER SCOLO ACQUE OGNI 35 ML DI SVILUPPO DEL MURO



COMUNE DI CASLINO D'ERBA
Piazza della Vittoria 1 - 22030 - CASLINO D'ERBA (CO)
Tel. 031/621033 - Fax 031/622719
C.F. e P.IVA: 00673790135
PEC: comune.caslinoerba@pec.como.it



COMUNE DI CASLINO D'ERBA
Piazza della Vittoria, 1
22030 - CASLINO D'ERBA (CO)

PROGETTO LOCALE DI RIGENERAZIONE
CULTURALE E SOCIALE
ATTRATTIVITA' DEI BORGHI - LINEA B
PROGETTI DI RIGENERAZIONE CULTURALE E SOCIALE
DEI PICCOLI BORGHI STORICI
PNRR M1C3 - INVESTIMENTO 2.1
CUP: E53D22000270006

PROGETTO
DEFINITIVO - ESECUTIVO
CAPO 6 - RIQUALIFICAZIONE MURETTI A SECCO VIA MONTE PALANZONE

Tavola:		Oggetto Tavola:	
6_02_TEC_08		6_RAFFRONTO: SEZIONI TIPO	
scala 1:20		N.B. VERIFICARE LE MISURE IN LUOGO	

Revisione	Data	Descrizione
0	15.04.2023	PRIMA EMISSIONE
1	18.05.2023	AGGIORNAMENTO POST CONFERENZA DEI SERVIZI

il responsabile area tecnica
Geom. Gentilio Croci

estensori

R Prof. Arch. Elisa C. Cattaneo
T via Fabio Filzi 2, 20124 Milano
P elisacattaneo.com

il responsabile del procedimento
Geom. Gentilio Croci

Prof. Arch. Elisa C. Cattaneo (capogruppo mandataria)
Degli Esposti Architetti S.r.l. (mandante)
Arch. Daniele Ceppi (mandante)

legale rappresentante capogruppo mandataria
integratore prestazioni specialistiche
Prof. Arch. Elisa C. Cattaneo