

Le misure sono sempre da verificare in luogo. L'appaltatore è tenuto a comunicare per iscritto alla DL ogni eventuale difformità riscontrata tra lo stato dei luoghi e la documentazione progettuale, al fine di ricevere dalla DL le opportune indicazioni per l'esecuzione delle lavorazioni. I presenti elaborati non sono da intendersi quali disegni costruttivi, il cui sviluppo è a onere e cura dell'appaltatore. Le informazioni in merito alle reti e sottoservizi (tracciati e relativi dispositivi e accessori) hanno carattere informativo. Pertanto, al fine di evitare possibili danni durante l'esecuzione delle opere, prima di iniziare i lavori l'appaltatore ha l'onere di accertare l'effettiva posizione dei tracciati e dei dispositivi e accessori delle reti e sottoservizi esistenti, nonché di tutti gli allacciamenti alle utenze anche tramite rilievi con le unità operative dei vari enti interessati. Considerato che alla DL, ai professionisti incaricati dall'amministrazione comunale e al personale comunale non è richiesta presenza continuativa in cantiere, la piena responsabilità del materiale utilizzato, di ogni singola lavorazione ed esecuzione di ogni opera nel rispetto del progetto esecutivo, delle normative vigenti e della regola dell'arte (indipendentemente quindi dall'accettazione dei materiali, delle forniture e delle singole lavorazioni da parte della DL) è in ogni caso da imputarsi all'appaltatore, che dovrà provvedere tramite la propria organizzazione ed il proprio personale tecnico e di cantiere a garantire la corretta esecuzione di tutto quanto affidato nell'appalto e/o ordinato dalla DL/RUP.

- LEGENDA:
- LA QUOTA ALTIMETRICA RELATIVA 0.00 CORRISPONDE ALLA QUOTA ALTIMETRICA ASSOLUTA 499.52 m s.l.m.
  - NORD
  - PERIMETRO AREA OGGETTO DI INTERVENTO
  - NUOVO ALLACCIAMENTO ELETTRICO
  - SPECIE VEGETALI AGGIUNTE:  
ACERO MONTANO, CARPINO NERO, FAGGIO



**COMUNE DI CASLINO D'ERBA**  
Piazza della Vittoria 1 - 22030 - CASLINO D'ERBA (CO)  
Tel. 031/621033 - Fax 031/622719  
C.F. e P.IVA: 00673790135  
PEC: comune.caslinoerba@pec.como.it



Finanziato dall'Unione europea  
NextGenerationEU  
**MINISTERO DELLA CULTURA**  
PNRR M1C3I.1

**COMUNE DI CASLINO D'ERBA**  
Piazza della Vittoria, 1  
22030 - CASLINO D'ERBA (CO)

**PROGETTO LOCALE DI RIGENERAZIONE CULTURALE E SOCIALE**  
**ATTRATIVITA' DEI BORGHI - LINEA B**  
**PROGETTI DI RIGENERAZIONE CULTURALE E SOCIALE DEI PICCOLI BORGHI STORICI**  
**PNRR M1C3 - INVESTIMENTO 2.1**  
**CUP: E53D22000270006**


**PROGETTO DEFINITIVO - ESECUTIVO**  
**CAPO 5 - RIQUALIFICAZIONE AREE TURISTICHE VIA MONTE PALANZONE**

Tavola:	Oggetto Tavola:
<b>5.2_02-TEC_05</b>	<b>PROGETTO: PIANTE</b>
scala 1:100	N.B. VERIFICARE LE MISURE IN LUOGO


Revisione	Data	Descrizione
0	15.04.2023	PRIMA EMISSIONE
1	18.05.2023	AGGIORNAMENTO POST CONFERENZA DEI SERVIZI

<p>Il responsabile area tecnica Geom. Gentilio Croci</p> <p>Il responsabile del procedimento Geom. Gentilio Croci</p>	<p>estensori</p> <p>R Prof. Arch. Elisa C. Cattaneo T Via Fabio Filzi 2, 20124 Milano P elisacattaneo.com</p> <p>Prof. Arch. Elisa C. Cattaneo (capogruppo mandataria) Degli Esposti Architetti S.r.l. (mandante) Arch. Daniele Ceppi (mandante)</p>
---	--


legale rappresentante capogruppo mandataria  
integratore prestazioni specialistiche  
Prof. Arch. Elisa C. Cattaneo

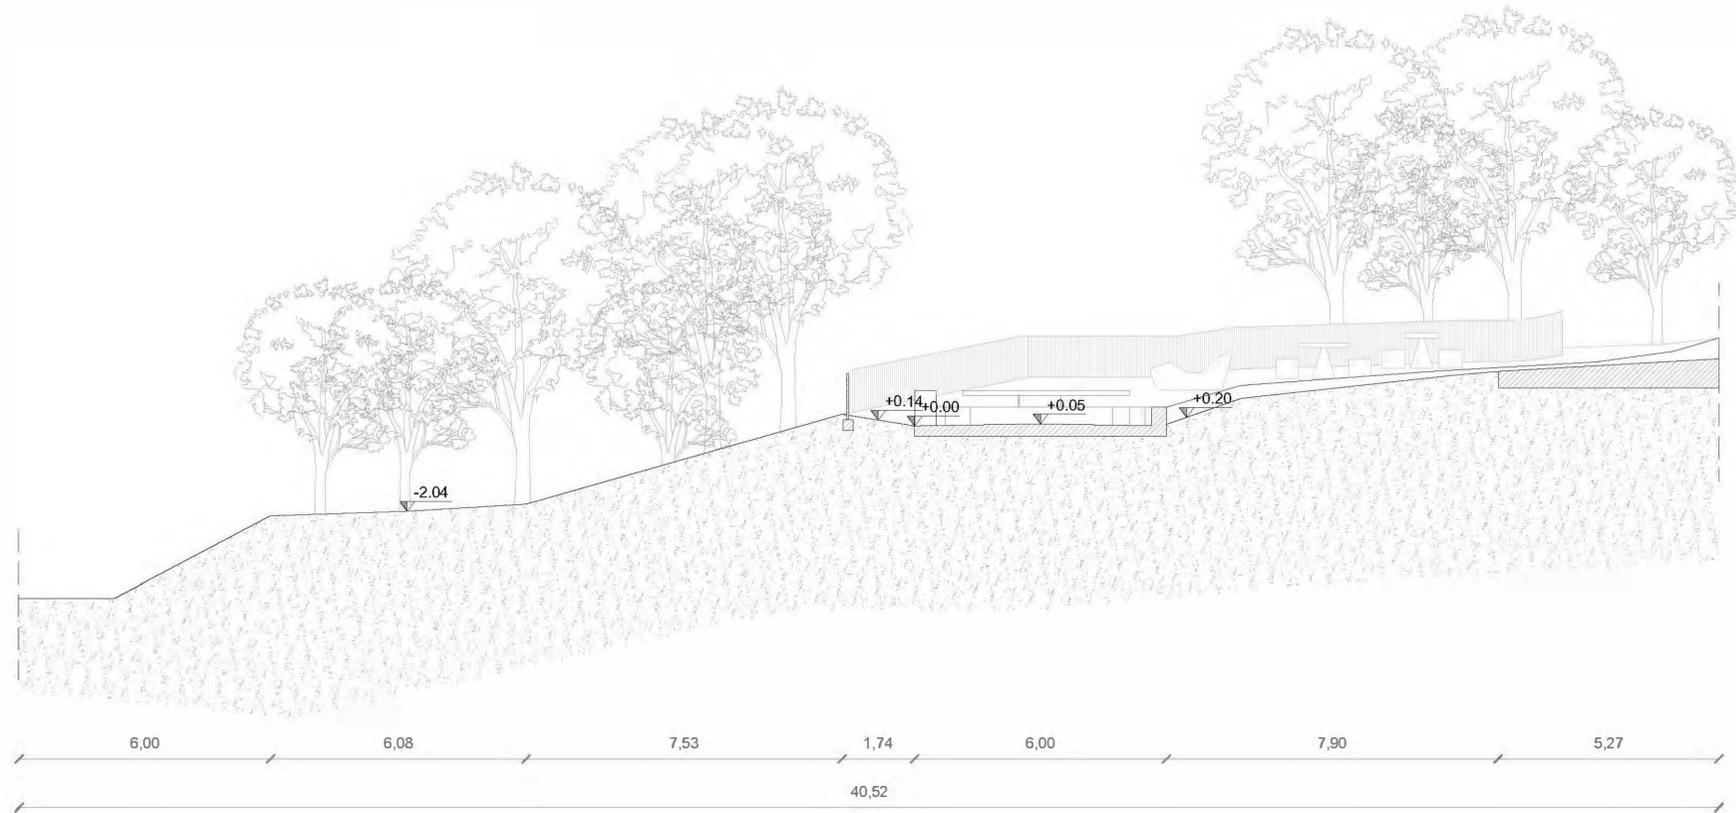


SEZIONE A-A  
SC. 1:100

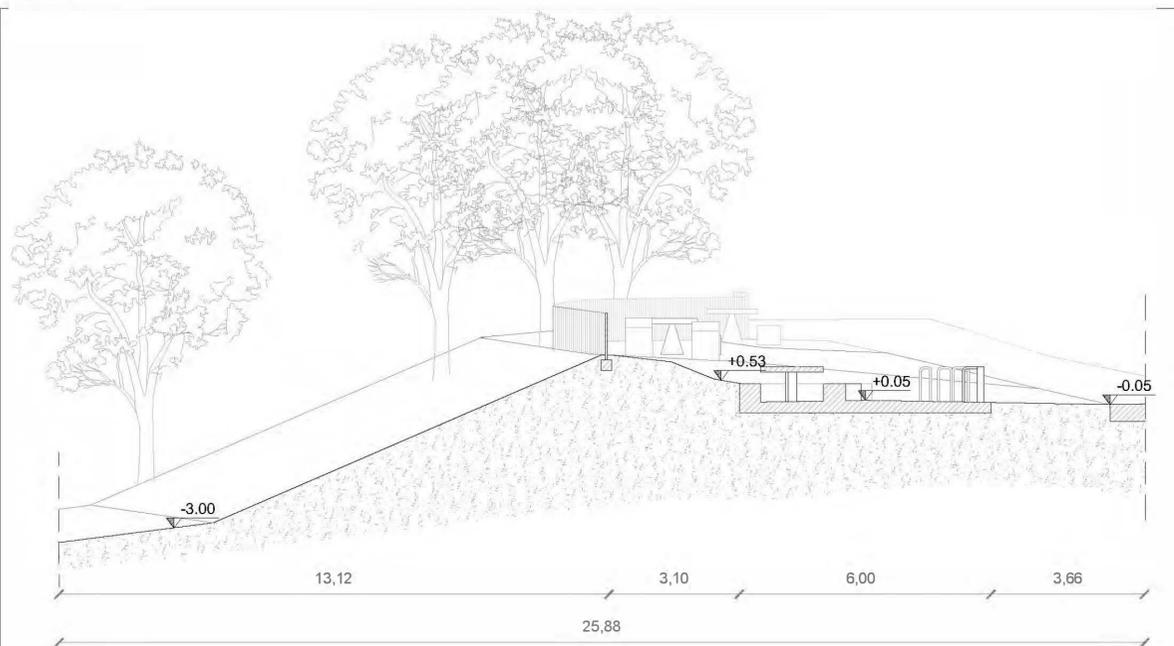

SEZIONE B-B  
SC. 1:100

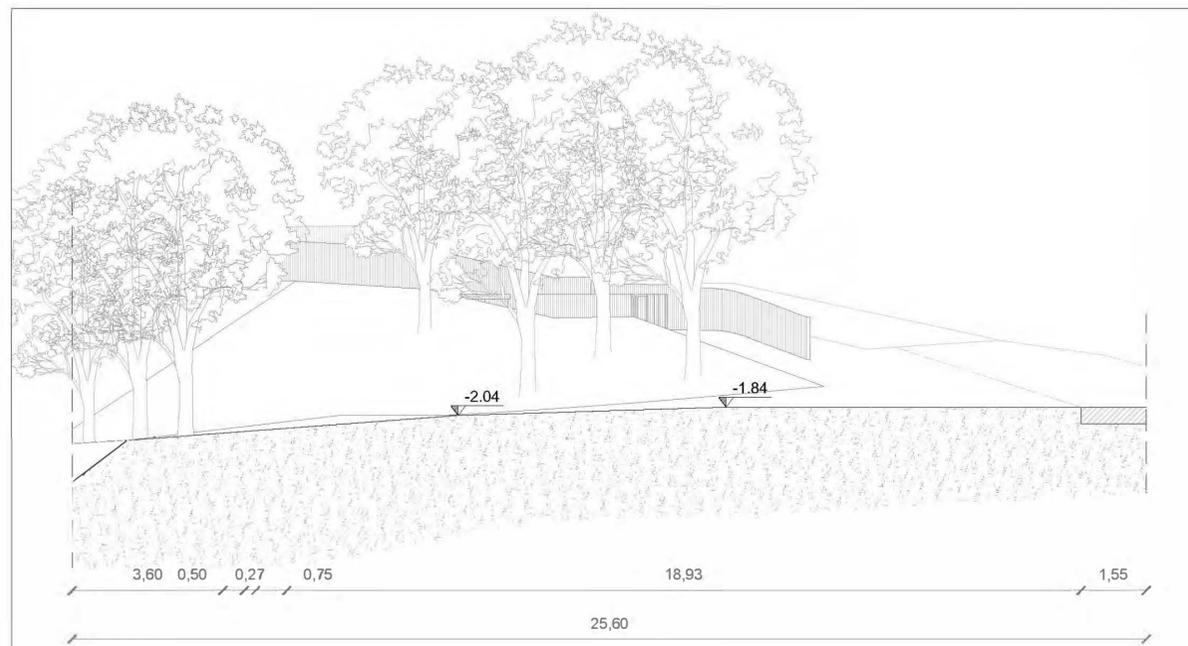

SEZIONE C-C  
SC. 1:100

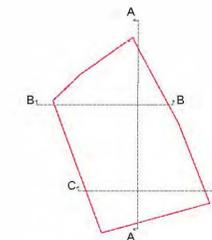

Le misure sono sempre da verificare in luogo. L'appaltatore è tenuto a comunicare per iscritto alla DL ogni eventuale difformità riscontrata tra lo stato dei luoghi e la documentazione progettuale, al fine di ricevere dalla DL le opportune indicazioni per l'esecuzione delle lavorazioni. I presenti elaborati non sono da intendersi quali disegni costruttivi, il cui sviluppo è a onere e cura dell'appaltatore. Le informazioni in merito alle reti e sottoservizi (tracciati e relativi dispositivi e accessori) hanno carattere informativo. Pertanto, al fine di evitare possibili danni durante l'esecuzione delle opere, prima di iniziare i lavori l'appaltatore ha l'onere di accertare l'effettiva posizione dei tracciati e dei dispositivi e accessori delle reti e sottoservizi esistenti, nonché di tutti gli allacciamenti alle utenze anche tramite rilievi con le unità operative dei vari enti interessati. Considerato che alla DL ai professionisti incaricati dall'amministrazione comunale e al personale comunale non è richiesta presenza continuativa in cantiere, la piena responsabilità del materiale utilizzato, di ogni singola lavorazione ed esecuzione di ogni opera nel rispetto del progetto esecutivo, delle normative vigenti e della regola dell'arte (indipendentemente quindi dall'accettazione e dei materiali, delle forme e delle singole lavorazioni da parte della DL) è in ogni caso da imputarsi all'appaltatore, che dovrà provvedere tramite la propria organizzazione ed il proprio personale tecnico e di cantiere a garantire la corretta esecuzione di tutto quanto affidato nell'appalto e/o ordinato dalla DL/RUP.

LEGENDA:

- LA QUOTA ALTIMETRICA RELATIVA 0.00 CORRISPONDE ALLA QUOTA ALTIMETRICA ASSOLUTA 499.52 m s.l.m.
- NORD
- PERIMETRO AREA OGGETTO DI INTERVENTO



COMUNE DI CASLINO D'ERBA  
Piazza della Vittoria 1 - 22030 - CASLINO D'ERBA (CO)  
Tel. 031/621033 - Fax 031/622719  
C.F. e P.IVA: 00673790135  
PEC: comune.caslinoerba@pec.como.it



COMUNE DI CASLINO D'ERBA

Piazza della Vittoria, 1  
22030 - CASLINO D'ERBA (CO)

PROGETTO LOCALE DI RIGENERAZIONE  
CULTURALE E SOCIALE  
ATTRATTIVITA' DEI BORGHI - LINEA B  
PROGETTI DI RIGENERAZIONE CULTURALE E SOCIALE  
DEI PICCOLI BORGHI STORICI  
PNRR M1C3 - INVESTIMENTO 2.1  
CUP: E53D22000270006

PROGETTO  
DEFINITIVO - ESECUTIVO  
CAPO 5 - RIQUALIFICAZIONE AREE TURISTICHE VIA MONTE PALANZONE

Tavola:		Oggetto Tavola:
<b>5.2_02-TEC_06</b>		PROGETTO: SEZIONI, PROSPETTI
scala 1:100		N.B. VERIFICARE LE MISURE IN LUOGO
Revisione	Data	Descrizione
1	15/04/23	PRIMA EMISSIONE
1	18/05/23	AGGIORNAMENTO POST CONFERENZA DEI SERVIZI

il responsabile area tecnica  
Geom. Gentilio Croci

estensiori

R Prof. Arch. Elisa C. Cattaneo  
T via Fabio Filzi 2, 20124 Milano  
P elisacattaneo.com


il responsabile del procedimento  
Geom. Gentilio Croci

Prof. Arch. Elisa C. Cattaneo (capogruppo mandataria)  
Degli Esposti Architetti S.r.l. (mandante)  
Arch. Daniele Ceppi (mandante)


legale rappresentante capogruppo mandataria  
integratore prestazioni specialistiche  
Prof. Arch. Elisa C. Cattaneo




PLANIMETRIA INQUADRAMENTO  
SC. 1:200

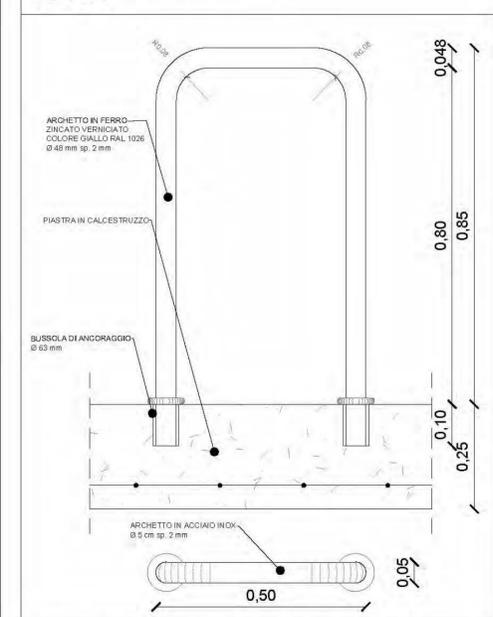


DETTAGLIO ARCHETTO BIKESTOP  
SC. 1:10

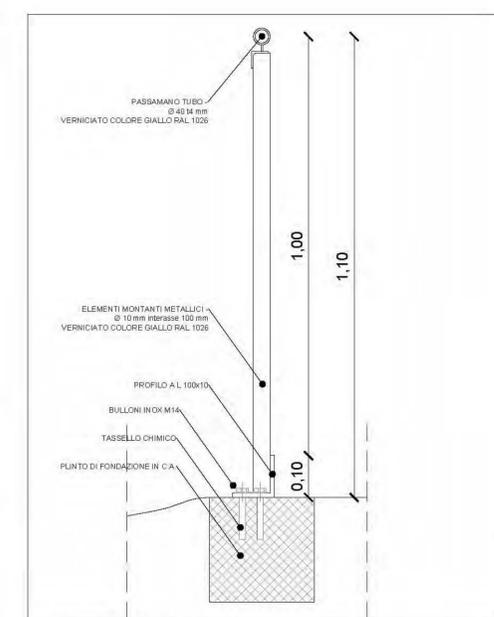


DETTAGLIO PARAPETTO  
SC. 1:10

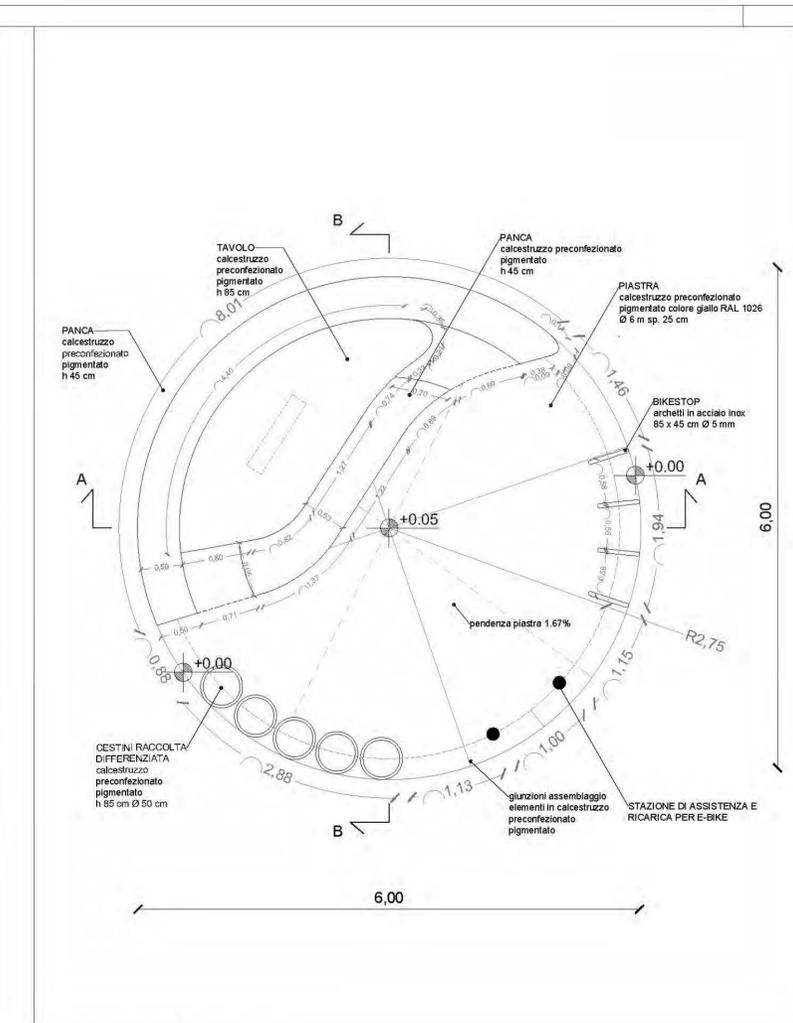


PIANTA PIASTRA IN CEMENTO  
SC. 1:50

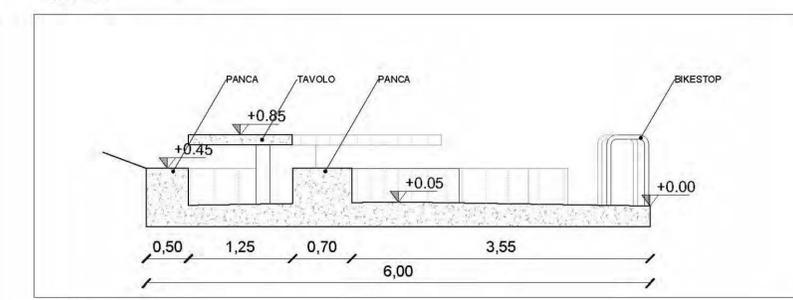


SEZIONE A - A'  
SC. 1:50

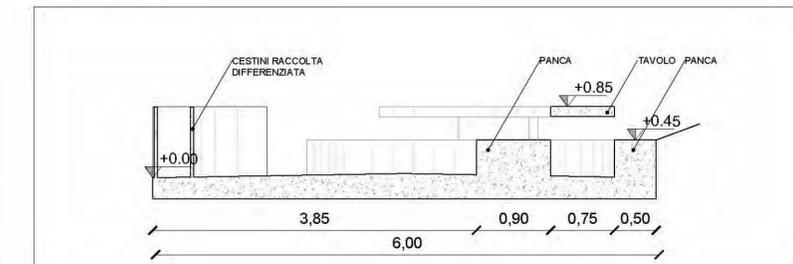


SEZIONE B - B'  
SC. 1:50

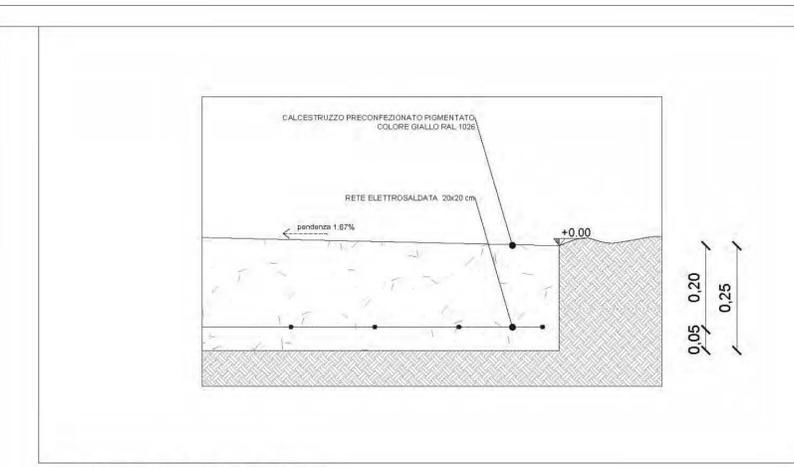


DETTAGLIO PIASTRA IN CEMENTO  
SC. 1:10

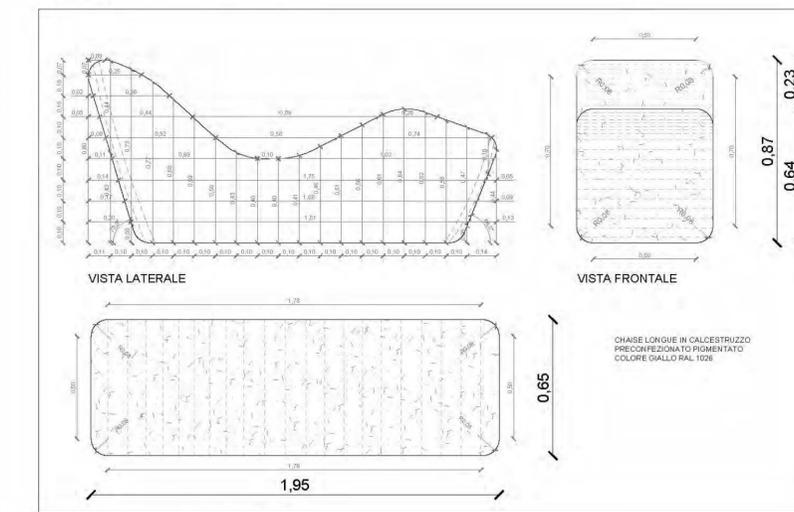


DETTAGLIO CHAISE LONGUE  
SC. 1:20

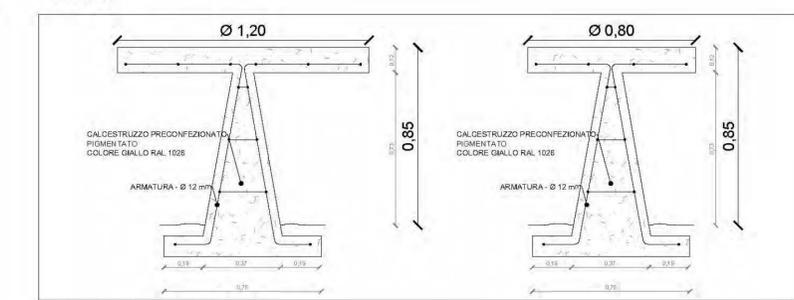

DETTAGLIO TAVOLI ISOLATI  
SC. 1:20

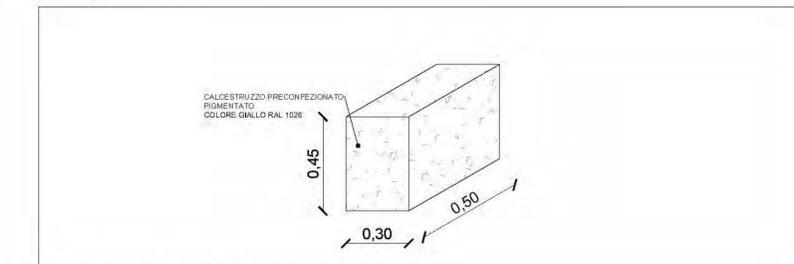

DETTAGLIO SEDUTE ISOLATE  
SC. 1:20

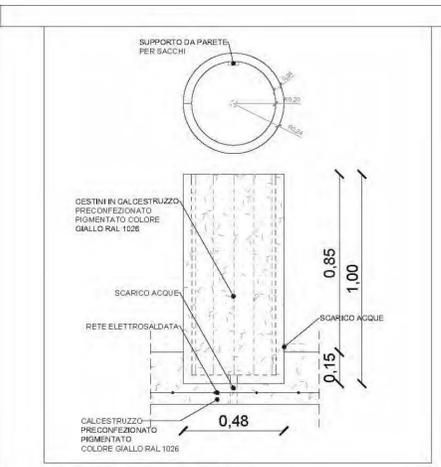

DETTAGLIO CESTINO  
SC. 1:20

Le misure sono sempre da verificare in luogo. L'appaltatore è tenuto a comunicare per iscritto alla DL ogni eventuale difformità riscontrata tra lo stato dei luoghi e la documentazione progettuale, al fine di ricevere dalla DL le opportune indicazioni per l'esecuzione delle lavorazioni. I presenti elaborati non sono da intendersi quali disegni costruttivi, il cui sviluppo è a onere e cura dell'appaltatore. Le informazioni in merito alle reti e sottoservizi (tracciati e relativi dispositivi e accessori) hanno carattere informativo. Pertanto, al fine di evitare possibili danni durante l'esecuzione delle opere, prima di iniziare i lavori l'appaltatore ha l'onere di accertare l'effettiva posizione dei tracciati e dei dispositivi e accessori delle reti e sottoservizi esistenti, nonché di tutti gli allacciamenti alle utenze anche tramite rilievi con le unità operative dei vari enti interessati. Considerato che alla DL, ai professionisti incaricati dall'amministrazione comunale e al personale comunale non è richiesta presenza continuativa in cantiere, la piena responsabilità del materiale utilizzato, di ogni singola lavorazione ed esecuzione di ogni opera nel rispetto del progetto esecutivo, delle normative vigenti e della regola dell'arte (indipendentemente quindi dall'accettazione dei materiali, delle forniture e delle singole lavorazioni da parte della DL) è in ogni caso da imputarsi all'appaltatore, che dovrà provvedere tramite la propria organizzazione ed il proprio personale tecnico e di cantiere a garantire la corretta esecuzione di tutto quanto affidato nell'appalto e/o ordinato dalla DL/RUP.


**COMUNE DI CASLINO D'ERBA**  
 Piazza della Vittoria 1 - 22030 - CASLINO D'ERBA (CO)  
 Tel. 031/621033 - Fax 031/622719  
 C.F. e P.IVA: 00673790135  
 PEC: comune.caslinoerba@pec.como.it


**Finanziato dall'Unione europea**  
 NextGenerationEU  
**MINISTERO DELLA CULTURA**  
 PNRR M1C3.1

**COMUNE DI CASLINO D'ERBA**  
 Piazza della Vittoria, 1  
 22030 - CASLINO D'ERBA (CO)

**PROGETTO LOCALE DI RIGENERAZIONE CULTURALE E SOCIALE**  
**ATTRATTIVITA' DEI BORGHİ - LINEA B**  
**PROGETTI DI RIGENERAZIONE CULTURALE E SOCIALE DEI PICCOLI BORGHİ STORICI**  
**PNRR M1C3 - INVESTIMENTO 2.1**  
**CUP: E53D22000270006**

**PROGETTO DEFINITIVO - ESECUTIVO**  
**CAPO 5 - RIQUALIFICAZIONE AREE TURISTICHE VIA MONTE PALANZONE**

Tavola:	Oggetto Tavola:
<b>5.2_02-TEC_08</b>	<b>PROGETTO: DETTAGLI</b>
scale varie	N.B. VERIFICARE LE MISURE IN LUOGO

Revisione	Data	Descrizione
0	15.04.2023	PRIMA EMISSIONE
1	18.05.2023	AGGIORNAMENTO POST CONFERENZA DEI SERVIZI

il responsabile area tecnica  
 Geom. Gentilio Croci

estensori  
 R Prof. Arch. Elisa C. Cattaneo  
 T via Fabio Filzi 2, 20124 Milano  
 P elisacattaneo.com

il responsabile del procedimento  
 Geom. Gentilio Croci

Prof. Arch. Elisa C. Cattaneo (capogruppo mandataria)  
 Degli Esposti Architetti S.r.l. (mandante)  
 Arch. Daniele Ceppi (mandante)

legale rappresentante capogruppo mandataria  
 integratore prestazioni specialistiche  
 Prof. Arch. Elisa C. Cattaneo